



ศูนย์สารสนเทศสิทธิมนุษยชน

สำนักงานคณะกรรมการสิทธิมนุษยชนแห่งชาติ

Human Rights Information Center

Office of The National Human Rights Commission of Thailand

INTERIOIR DESIGN WORKING DRAWING

LIGHTING DESCRIPTION

SYMBOL	DESCRIPTON
	ไฟดาวไลท์ฝังเพดาน แบบโคมกลม
	ไฟดาวไลท์ฝังเพดาน แบบโคมเหลี่ยมเดี่ยว
	ไฟฮาโลเจนฝังเพอร์นิเจอร์
	ไฟดาวไลท์ฝังเพดาน แบบโคมคู่
	ไฟโคมแขวน ห้อยเพดาน
	ไฟโคมติดเพดาน
	ไฟกิ่งติดผนัง
	ไฟส่องรูปภาพติดผนัง
	ไฟฟลูออเรสเซนต์ 20 w.
	ไฟฟลูออเรสเซนต์ 40 w.
	ไฟโคมฟลูออเรสเซนต์ ฝังเพดาน
	ไฟฟิไลเนียร์
	ไฟฟิไลเนียร์สวิทช์ ปิดเปิดกับบานตู้
	ไฟราง แทรคไลท์
	ไฟสปอร์ตไลท์
	ไฟอัฟไลท์
	พัดลมดูดอากาศ ติดเพดาน
	พัดลมดูดอากาศ ติดผนัง
	ไฟลูกเงิน
	เครื่องทำน้ำอุ่น/น้ำร้อน
	กล่องกระดิ่งสัญญาณ
	สวิทช์กระดิ่งสัญญาณ
	บิมน้ำ
	เครื่องปรับอากาศ แบบแขวน
	หัวจ่ายระบบปรับอากาศ แอร์
	ช่องลมกลับ ระบบปรับอากาศ แอร์
	เครื่องปรับอากาศแบบฝังในฝ้าเพดาน
	หัวจ่ายระบบ เฟรชแอร์
	เครื่องดูดควัน
	ตู้เมเนสวิทช์บอร์ด

ELECTRICAL DESCRIPTION

SYMBOL	DESCRIPTON
	ปลั๊กไฟสองเต้าเสียบมีกราวด์ ติดสูงตามระบุในแบบ
	ปลั๊กไฟสองเต้าเสียบกันน้ำมีกราวด์ ติดสูงตามระบุในแบบ
	ปลั๊กไฟสองเต้าเสียบ แบบบ๊อปอัพ ฝังพื้น
	สวิทช์ ปิดเปิดไฟทางเดียว
	สวิทช์ ปิดเปิดไฟสองทาง
	จตุรรมสวิทช์ไฟหลายตัว
	สวิทช์ หนีไฟ (ดิมเมอร์)
	ปลั๊กสายโทรศัพท์
	ปลั๊กสายสัญญาณ โทรทัศน์
	เครื่องตรวจจับควัน (SMOKE DETECTOR)
	เครื่องตรวจจับความร้อน (SPRINKKER)
	Junction Block สำหรับต่อไฟ
	ลำโพง ติดเพดาน

KEY PLAN

	DESCRIPTON	AMOUNT	REMARK
LF - 01	เก้าอี้สำนักงาน	2	ของเดิม
LF - 02	เก้าอี้นั่งอ่านหนังสือ	32	ของเดิม
LF - 03	เก้าอี้นั่งสูง	8	จัดซื้อภายหลัง
LF - 04	โต๊ะอ่านหนังสือ	8	ของเดิม
LF - 05	โซฟาเดี่ยว 1 ที่นั่ง	4	จัดซื้อภายหลัง
LF - 06	โต๊ะอ่านหนังสือ ชุด 3 ที่นั่ง	2	จัดซื้อภายหลัง
LF - 07	เก้าอี้สำนักงาน	10	ของเดิม
LF - 08	ชั้นวางหนังสือ แบบ 2 ด้าน 2 ชั้น	7	หน้า ID 21
	ชั้นวางหนังสือ แบบ 2 ด้าน 3 ชั้น	3	หน้า ID 21
LF - 09	โต๊ะทำงาน	4	ของเดิม
LF - 10	ตู้เดี่ยวเก็บเอกสารข้าง โต๊ะ	4	ของเดิม
LF - 11	ตู้เดี่ยวเก็บเอกสาร	4	ของเดิม
LF - 12	ขายึดจอ LCD มัลติมีเดีย	2	หน้า ID 16
LF - 13	โซฟา3 ที่นั่ง	2	ของเดิม
LF - 14	โซฟาเดี่ยว 1 ที่นั่ง	2	ของเดิม
LF - 15	โต๊ะกลาง	2	ของเดิม
LF - 16	ตู้เก็บของ PVC 12 ช่อง แบบกำหนดรหัส	2	หน้า ID 23
	โดยผู้ให้บริการได้		

FLOOR DESCRIPTION

SYMBOL	DESCRIPTION	REMARK
FL-01	พื้นหินขัดของเดิม อาคาร	
FL-02	พื้นหินขัดของเดิม อาคาร ปูทับด้วยพรมกระเบื้อง ขนาดแผ่น 50 X 50 ซม.หนา 6.5 มม.	

CEILING DESCRIPTION

SYMBOL	DESCRIPTION	REMARK
CL-01	ฝ้าเพดานยิบซีเมนต์ ฉาบเรียบของเดิม ทาสีใหม่	
CL-02	เพดานปูนของเดิม ทาสีใหม่	
CL-03	ฝ้าเพดานยิบซีเมนต์หนา 9 มม. กรุเพิ่มใหม่ ฉาบเรียบ ทาสี	


WALL DESCRIPTION

SYMBOL	DESCRIPTION	REMARK
	ผนังตกแต่ง งานเพอร์นิเจอร์	
	ผนังเบาโครงโลหะชุบสังกะสี กรุยิบซีเมนต์หนา 12มม. ทาสี	
	ผนังก่ออิฐฉาบปูนของเดิม	

รายการประกอบแบบ


- งานเพอร์นิเจอร์ โครงไม้ภายในไม้เนื้อแข็งจ๊อยส์ อบแห้งสนิท ทาน้ำยากันปลวก
- อุปกรณ์รางเลื่อนลิ้นชัก บานพับตู้งานเพอร์นิเจอร์ ของ Hafele หรือเทียบเท่า
- มือจับเพอร์นิเจอร์ ราคาเฉลี่ยตัวละ ไม่เกิน 200 บาท
- งานสี ฝ้า ผนัง ให้ผู้รับเหมา ส่งตัวอย่างสีเพื่ออนุมัติก่อนทา
- งานไฟเพดานและปลั๊ก ที่มีการย้าย หรือเพิ่มเติมจากของเดิม ให้เทียบอุปกรณ์ตามของเดิมอาคาร
- ให้ผู้รับเหมางาน ตรวจสอบวัสดุอุปกรณ์ ติดตั้ง ระยะ ที่เกี่ยวข้องในงาน ปรึกษาผู้ออกแบบก่อนทำจริง
- ให้ผู้รับเหมางาน จัดหา ใช้ช่างฝีมือคุณภาพดีในแต่ละสาขางานที่เกี่ยวข้อง มาทำงาน
- ให้ผู้รับเหมางาน จัดหา ใช้วัสดุ อุปกรณ์ที่มีคุณภาพดี มาทำงาน

PROJECT	ศูนย์สารสนเทศสิทธิมนุษยชน	OWNER	สำนักงานคณะกรรมการสิทธิมนุษยชนแห่งชาติ	DWG NO.	ID 00
LOCATION	ชั้น 7 สำนักงานคณะกรรมการสิทธิมนุษยชนแห่งชาติ				

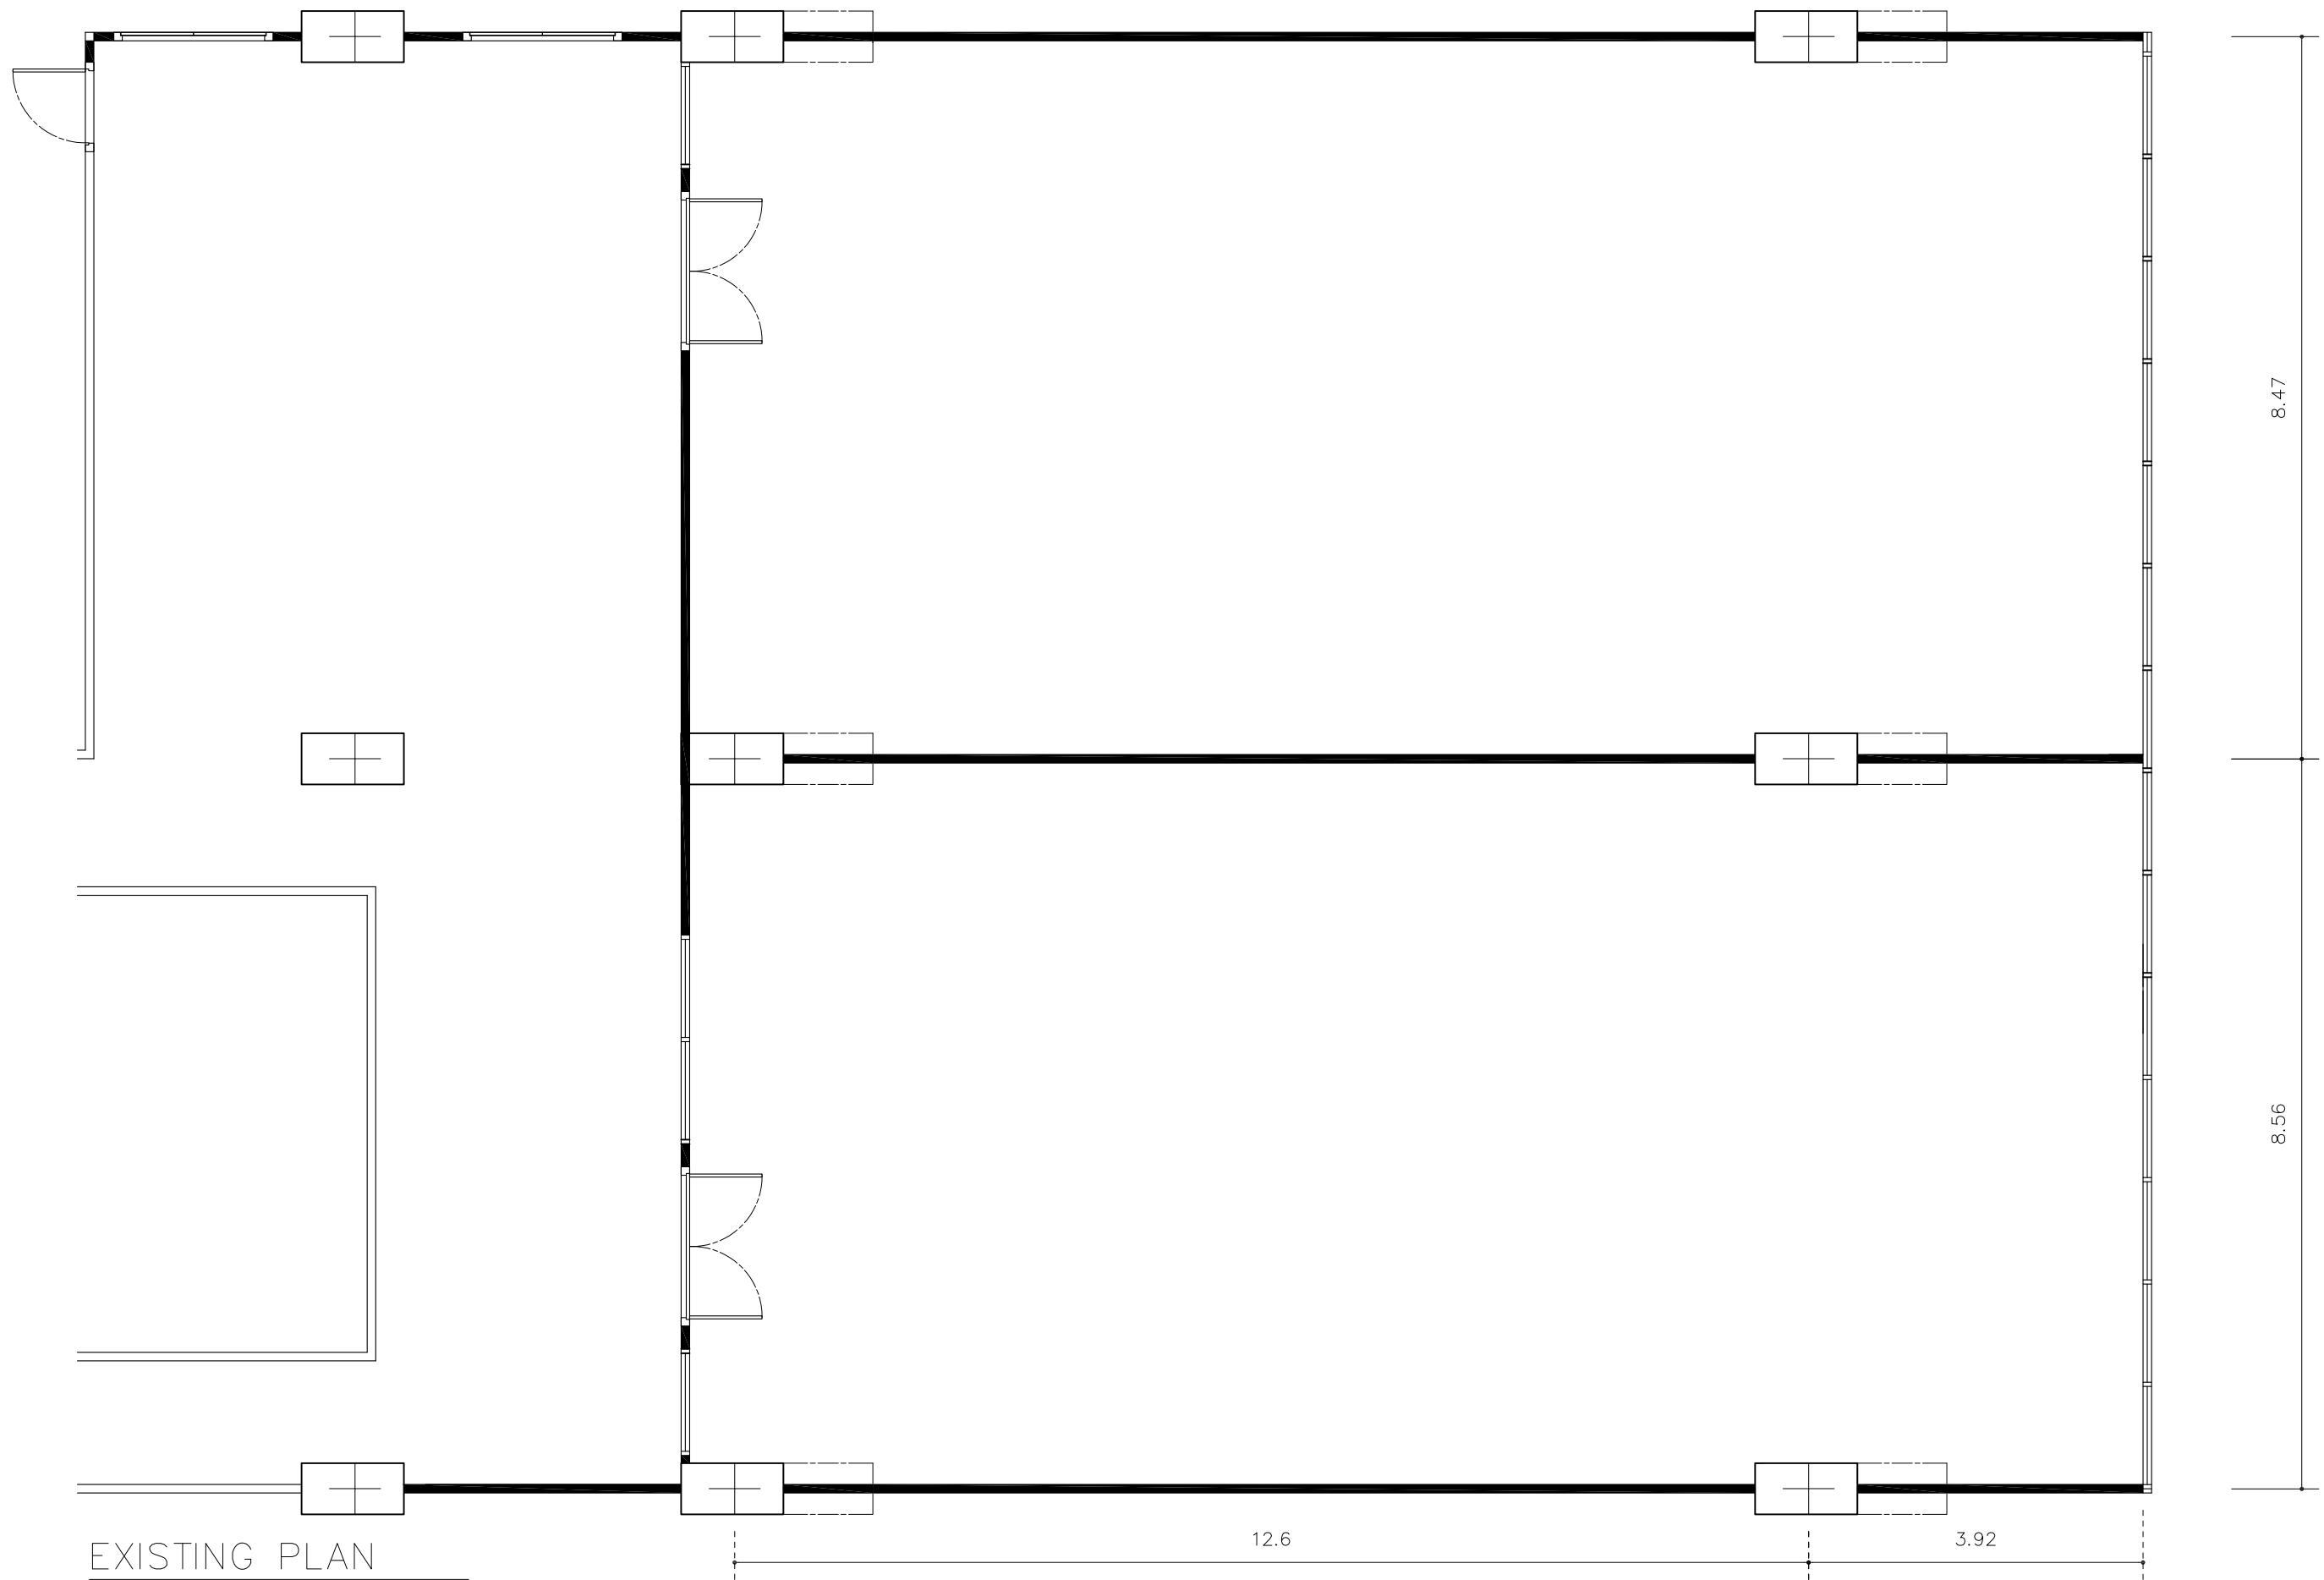


EXISTING PLAN
1:75

PROJECT	OWNER			DWG NO.
ศูนย์สารสนเทศสิทธิมนุษยชน	สำนักงานคณะกรรมการสิทธิมนุษยชนแห่งชาติ			ID 01
LOCATION				
ชั้น 7 สำนักงานคณะกรรมการสิทธิมนุษยชนแห่งชาติ				

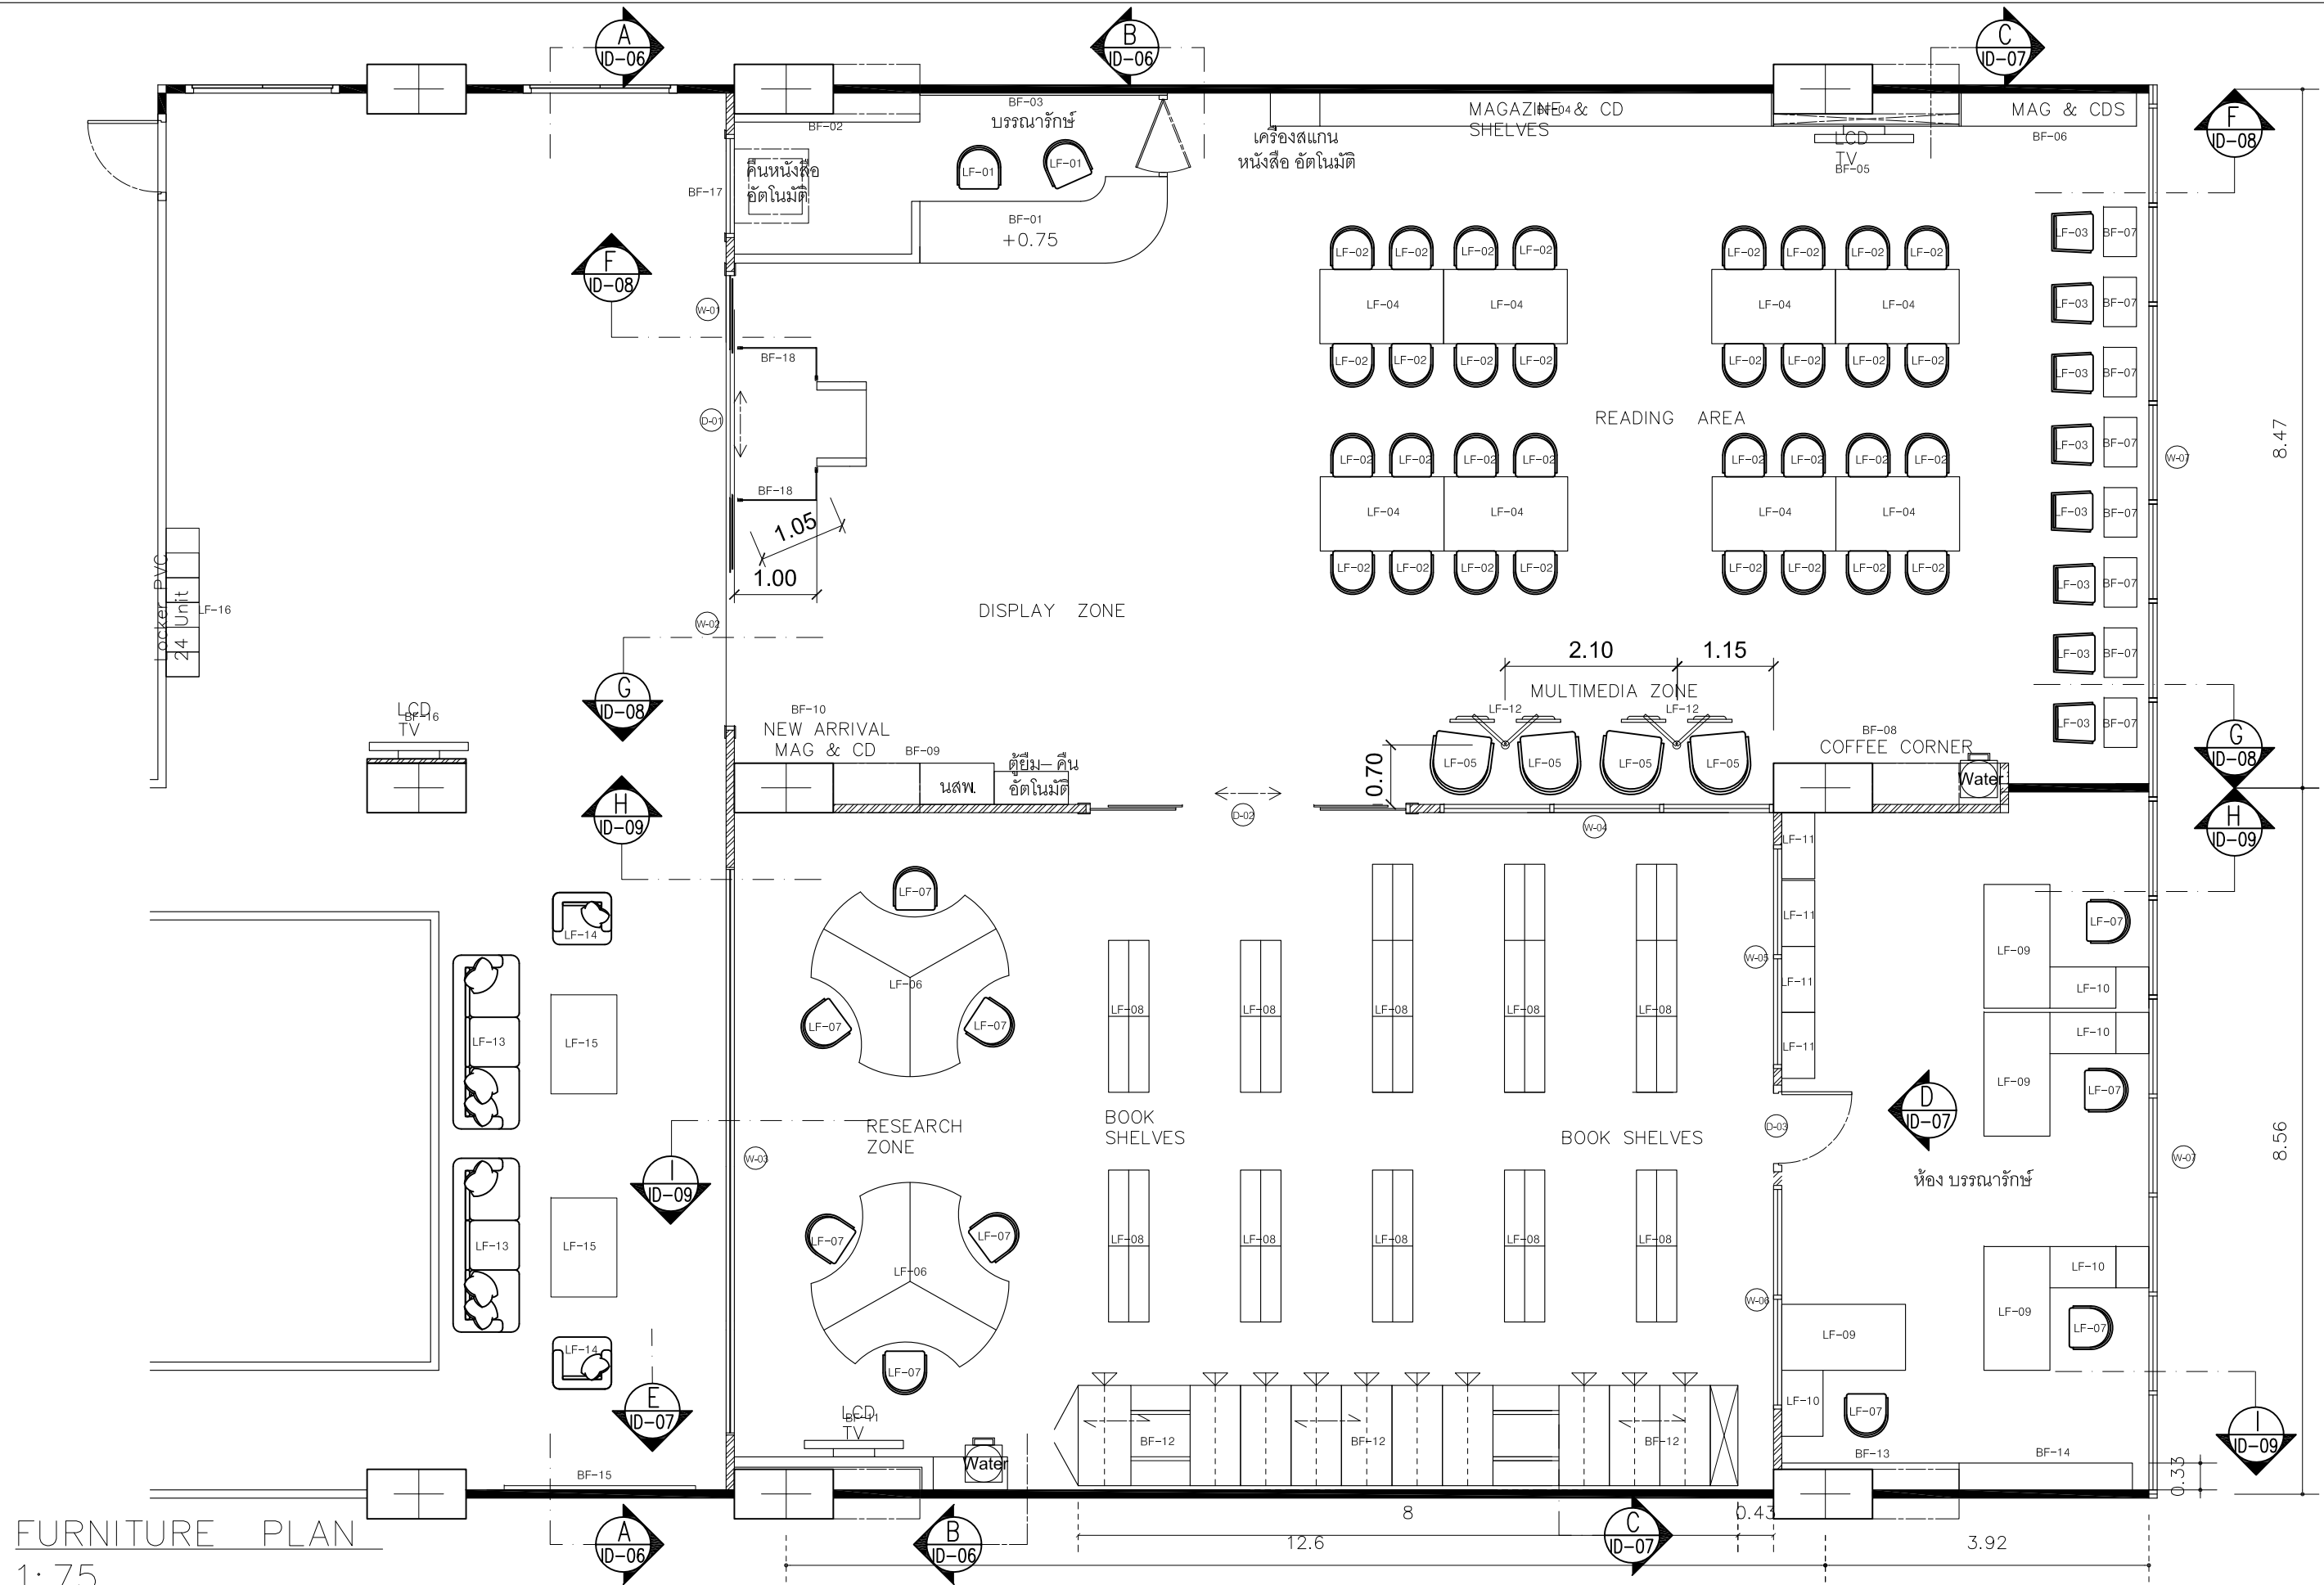


PROJECT	OWNER	DWG NO.
ศูนย์สารสนเทศสิทธิมนุษยชน	สำนักงานคณะกรรมการสิทธิมนุษยชนแห่งชาติ	ID 02
LOCATION		
ชั้น 7 สำนักงานคณะกรรมการสิทธิมนุษยชนแห่งชาติ		

FURNITURE PLAN
1: 75

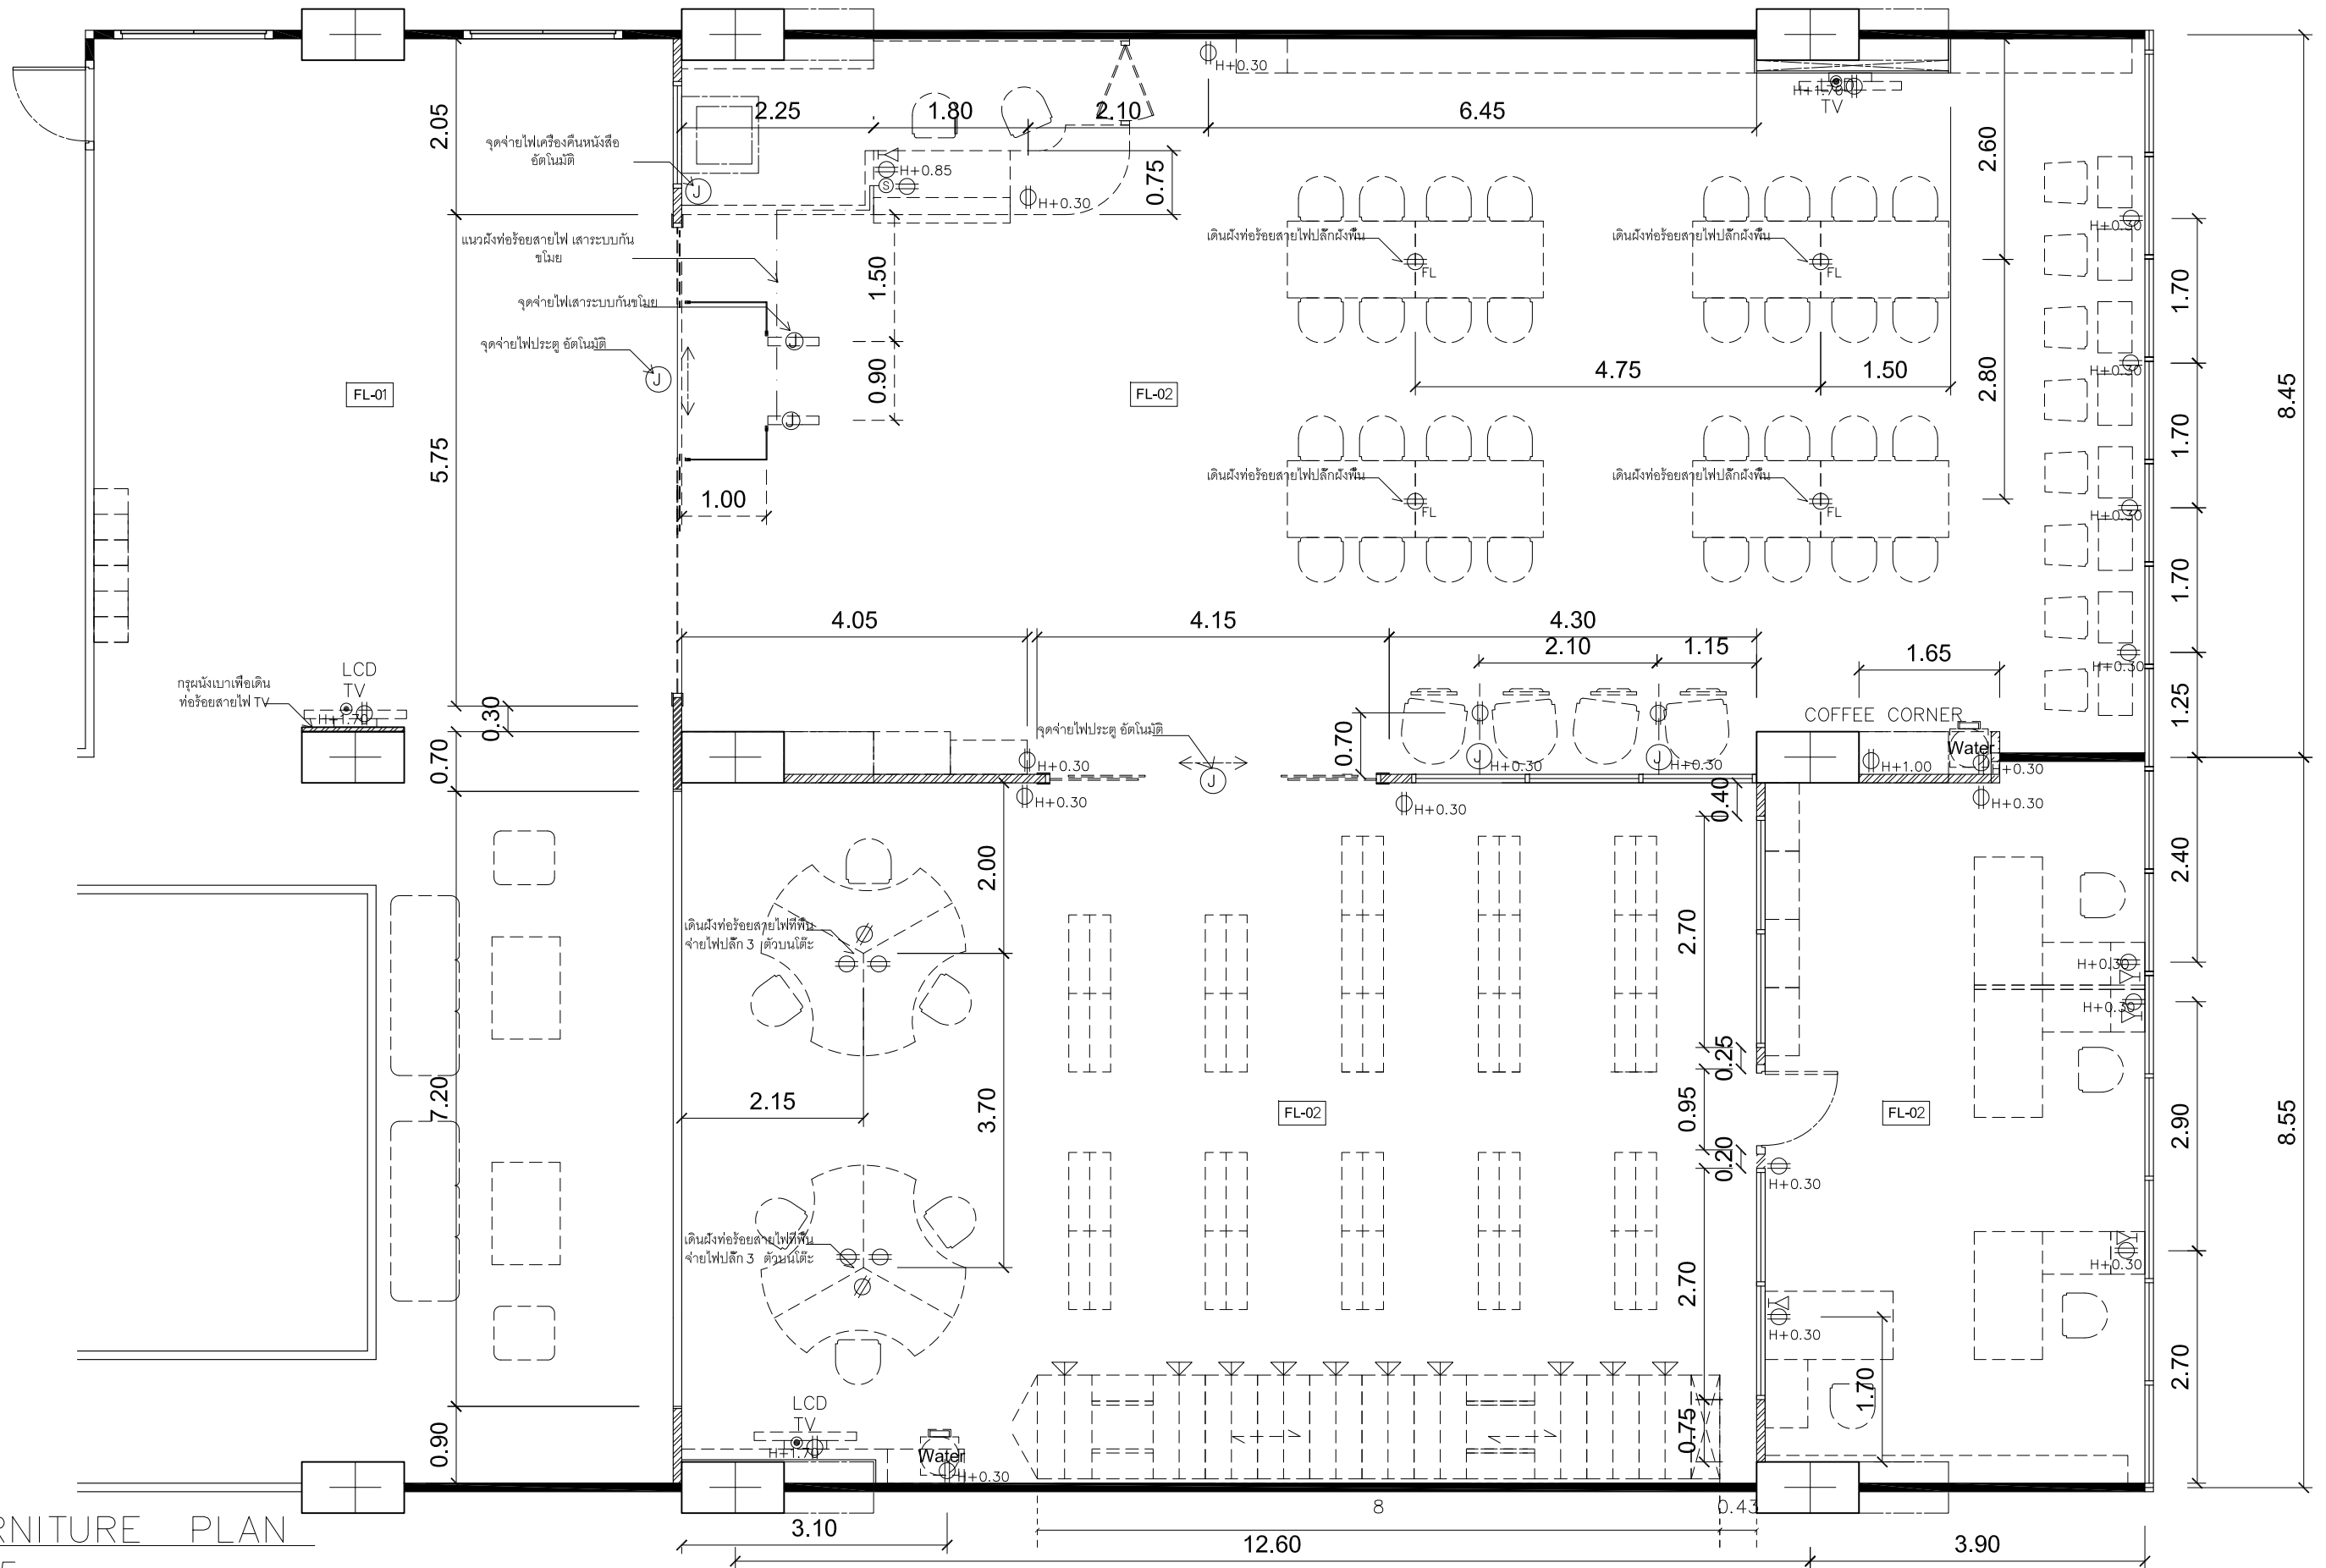


PROJECT	OWNER	DWG NO.
ศูนย์สำรวจสนเทศสิทธิมนุษยชน	สำนักงานคณะกรรมการสิทธิมนุษยชนแห่งชาติ	ID 03
LOCATION		
ชั้น 7 สำนักงานคณะกรรมการสิทธิมนุษยชนแห่งชาติ		

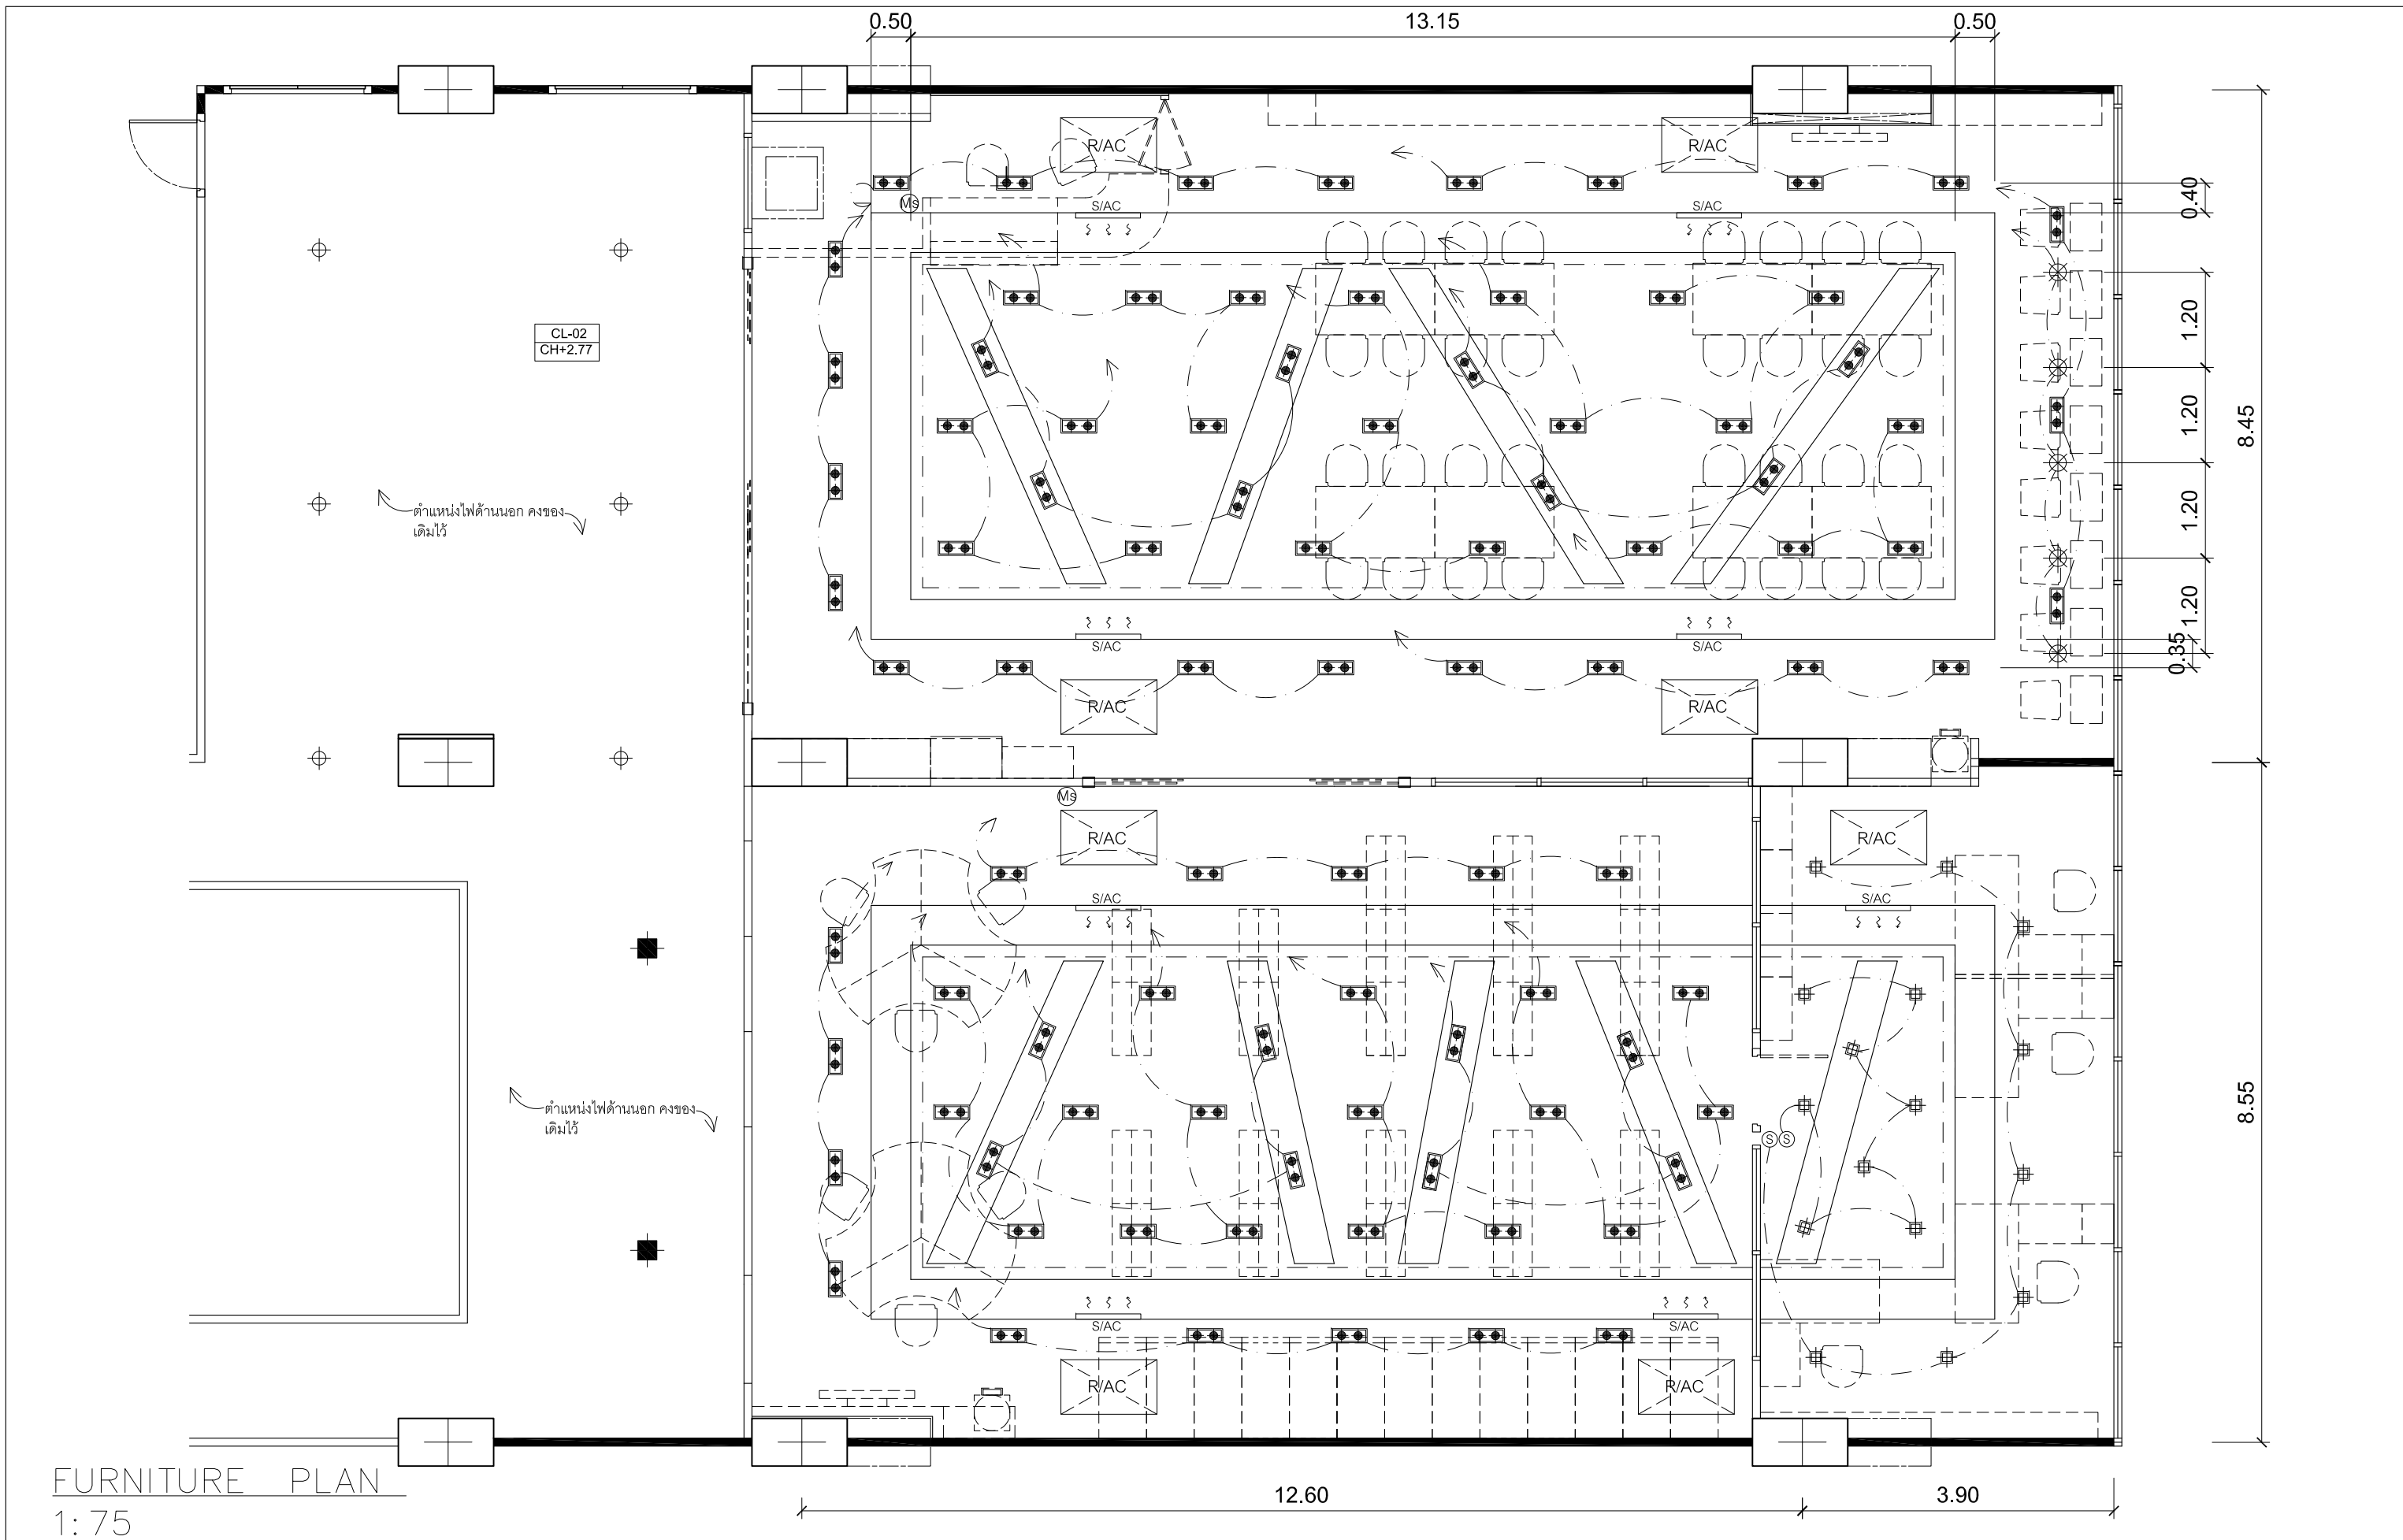


FURNITURE PLAN
1:75

PROJECT	ศูนย์สารสนเทศสิทธิมนุษยชน	OWNER	สำนักงานคณะกรรมการสิทธิมนุษยชนแห่งชาติ	DWG NO.
LOCATION	ชั้น 7 สำนักงานคณะกรรมการสิทธิมนุษยชนแห่งชาติ			ID 04

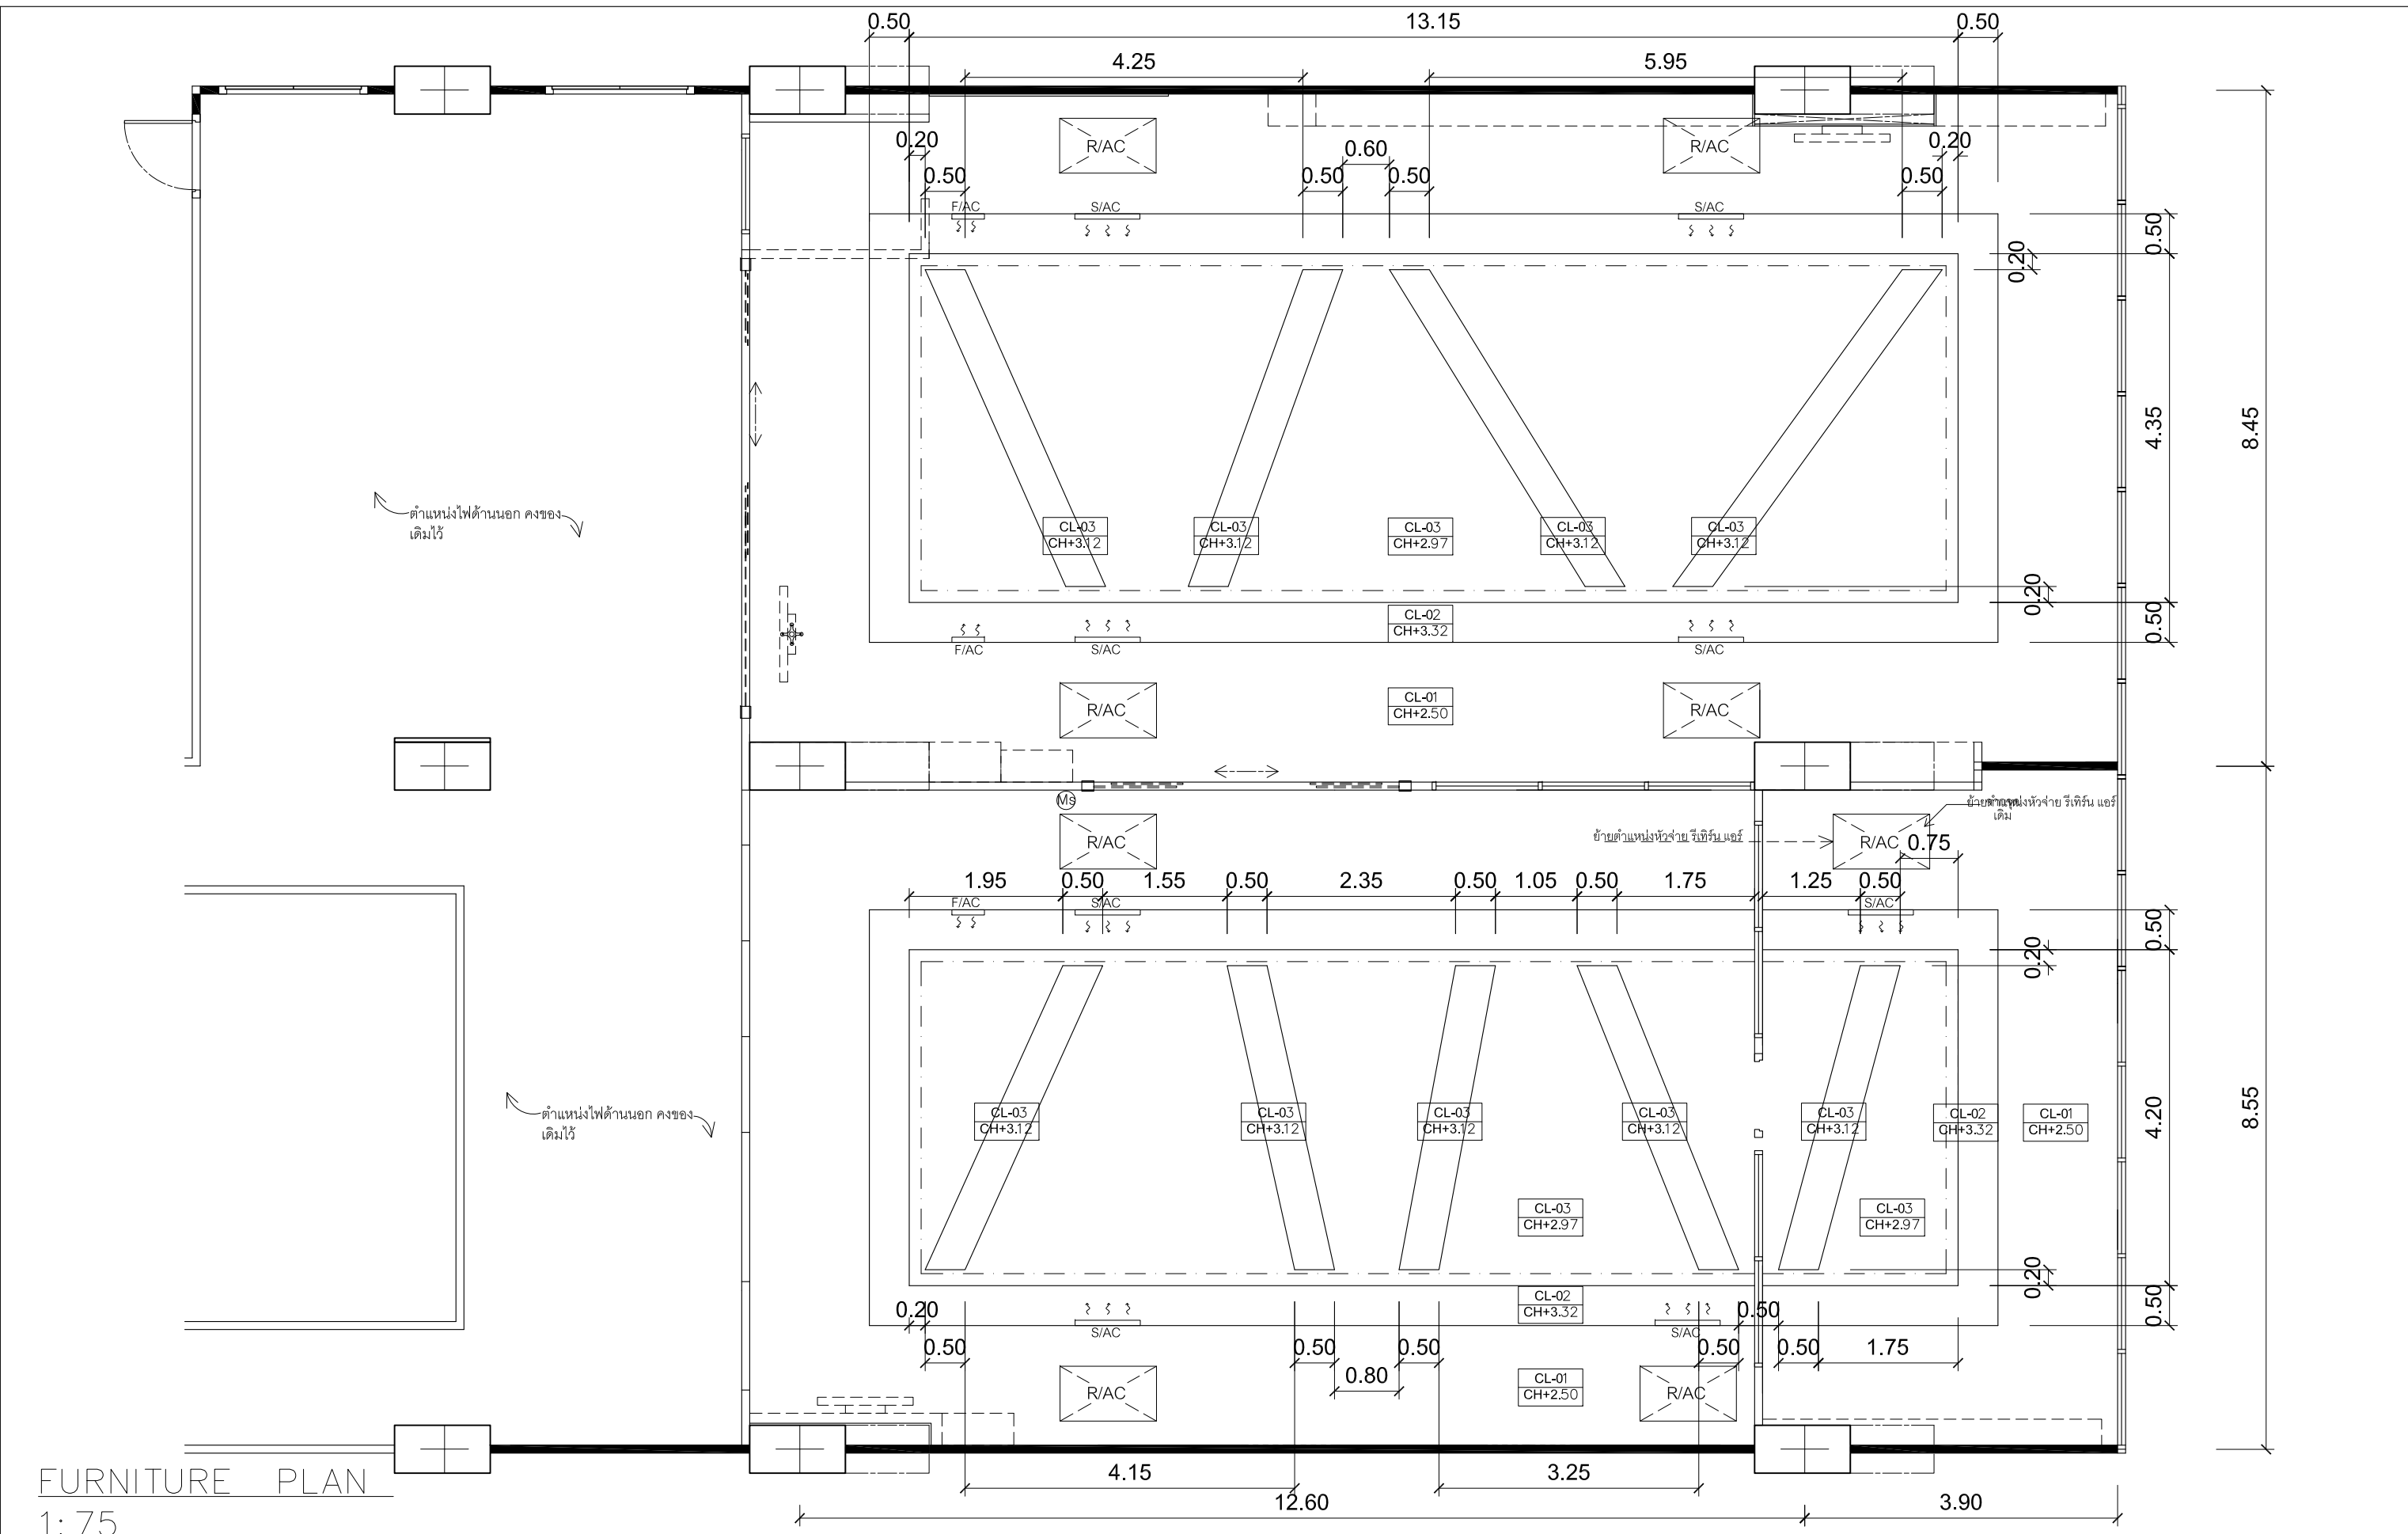


FURNITURE PLAN
1:75

PROJECT	OWNER	DWG NO.
ศูนย์สารสนเทศสิทธิมนุษยชน	สำนักงานคณะกรรมการสิทธิมนุษยชนแห่งชาติ	ID 05
LOCATION		
ชั้น 7 สำนักงานคณะกรรมการสิทธิมนุษยชนแห่งชาติ		



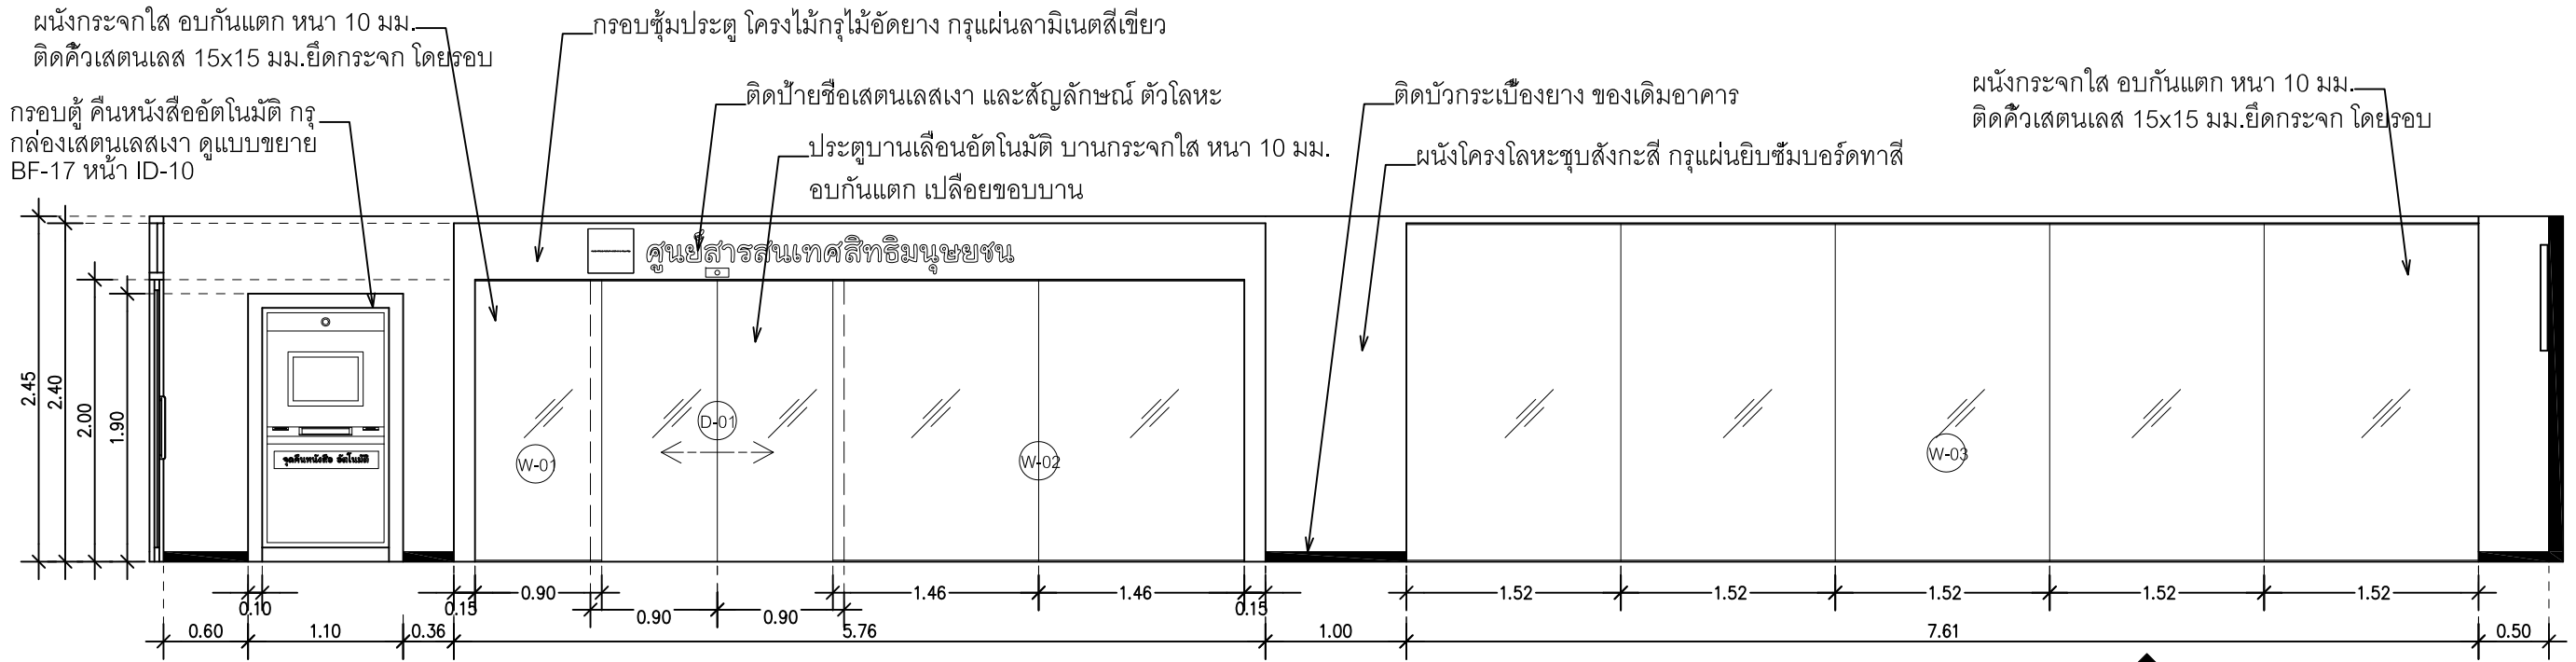


A ELEVATION 1:50
ID-06


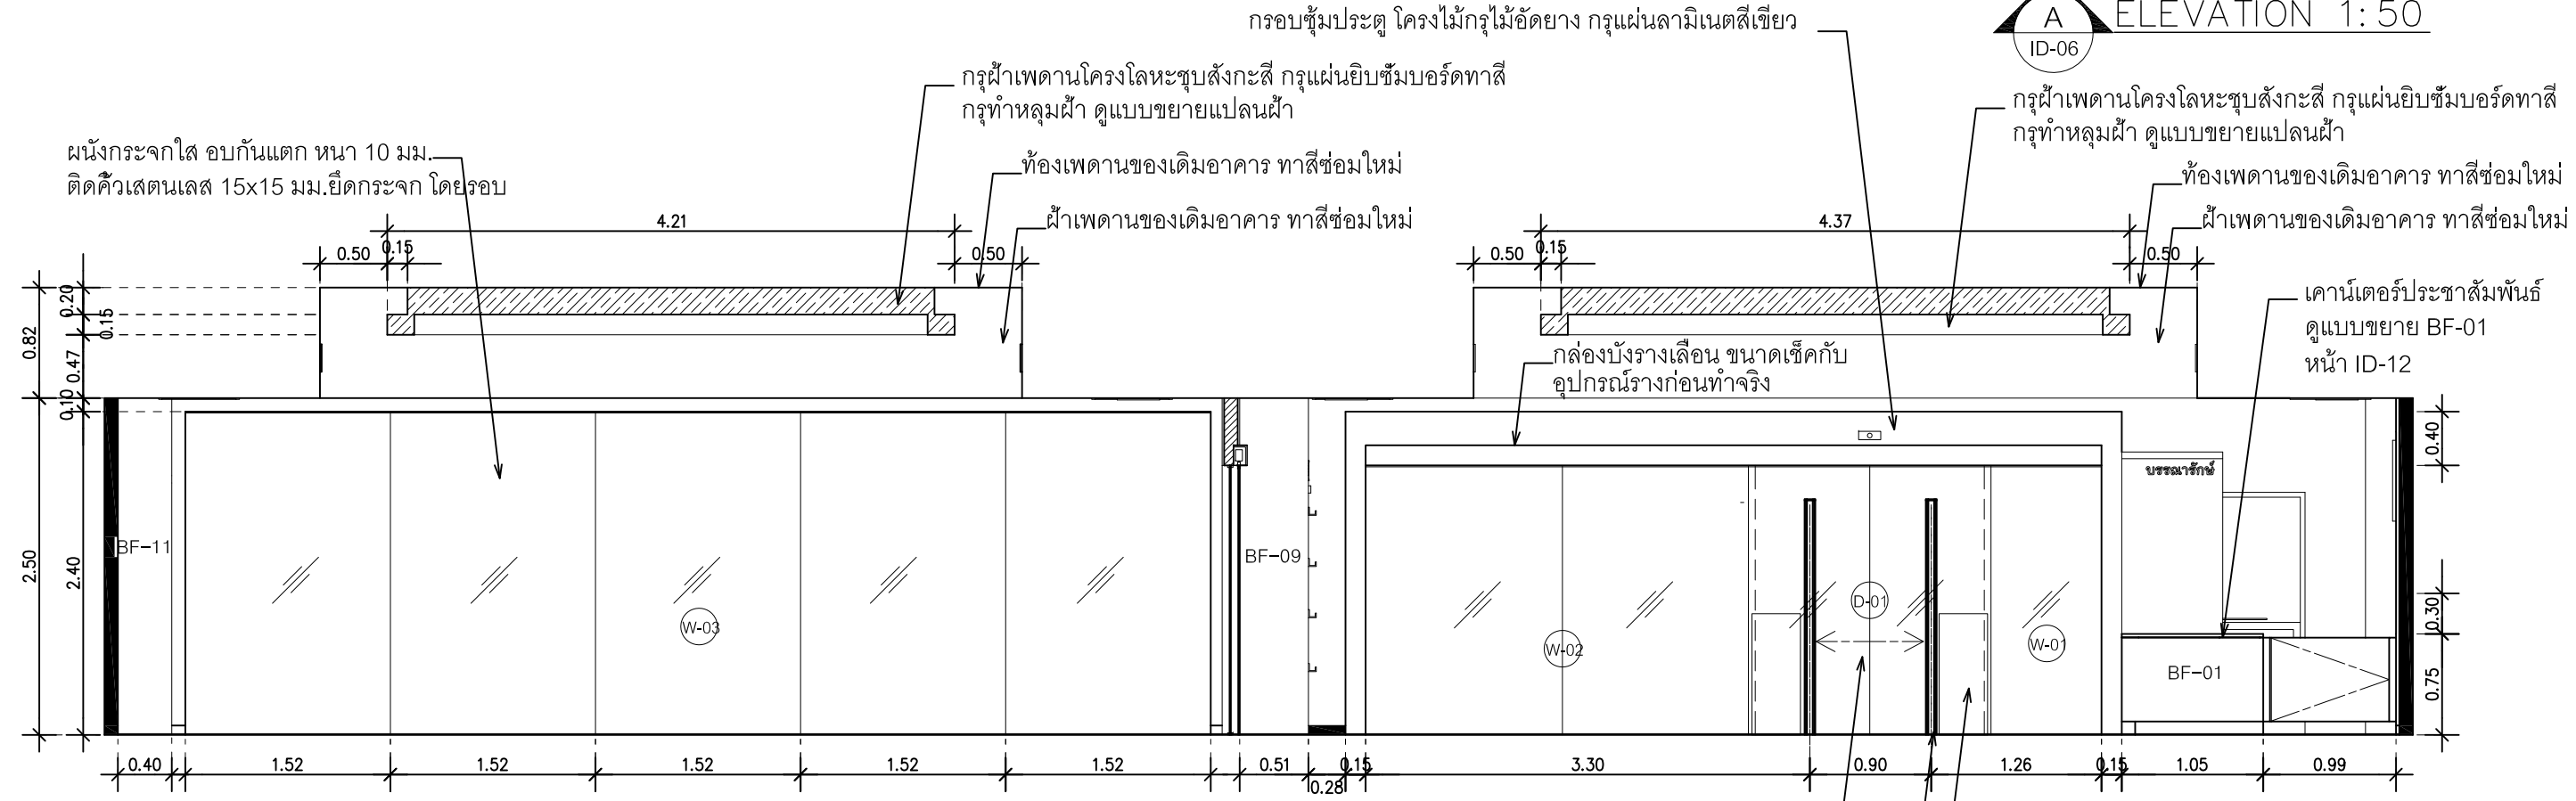


B ELEVATION 1:50
ID-06

PROJECT	OWNER	DWG NO.
ศูนย์สารสนเทศสิทธิมนุษยชน	สำนักงานคณะกรรมการสิทธิมนุษยชนแห่งชาติ	ID 06
LOCATION		
ชั้น 7 สำนักงานคณะกรรมการสิทธิมนุษยชนแห่งชาติ		

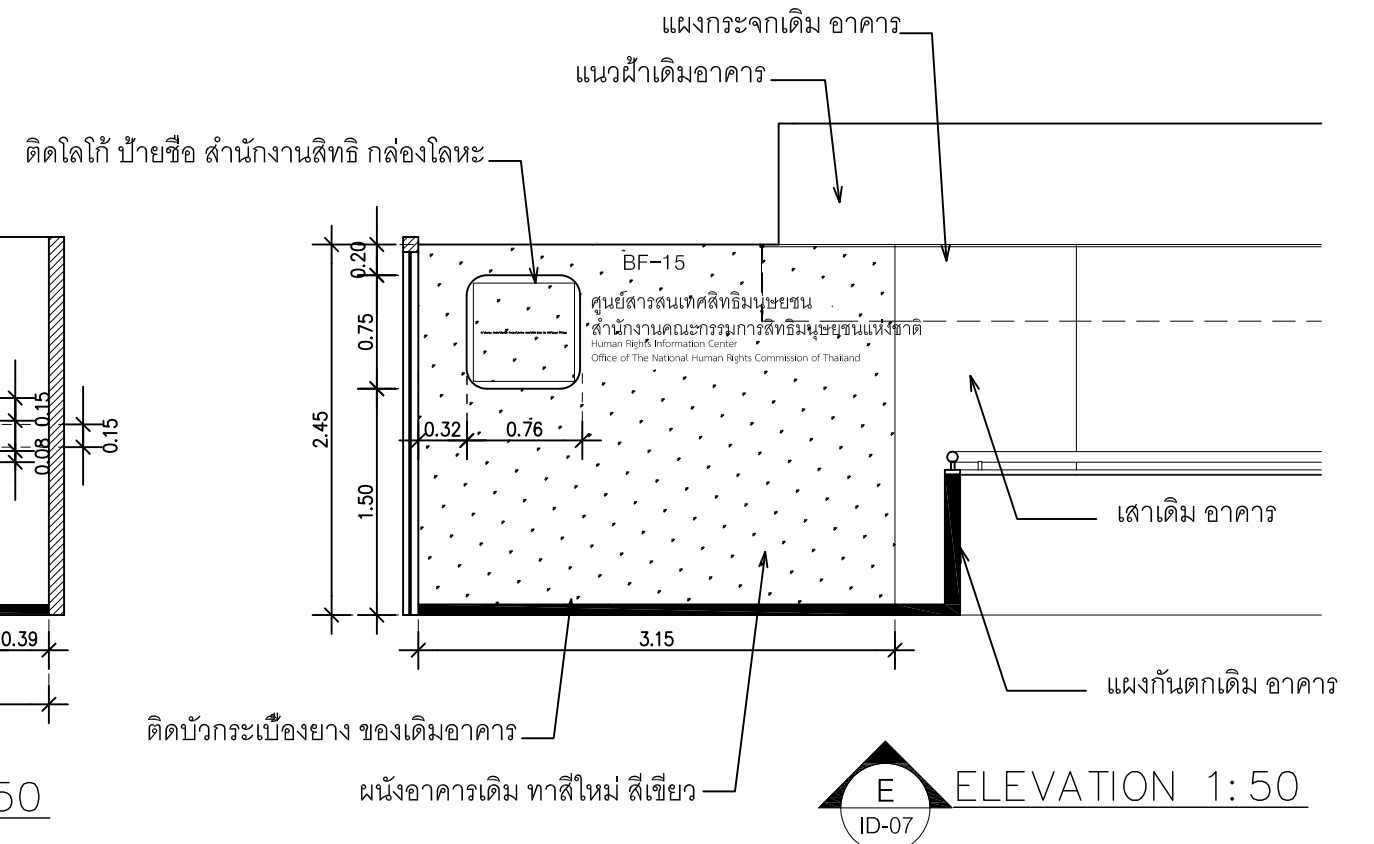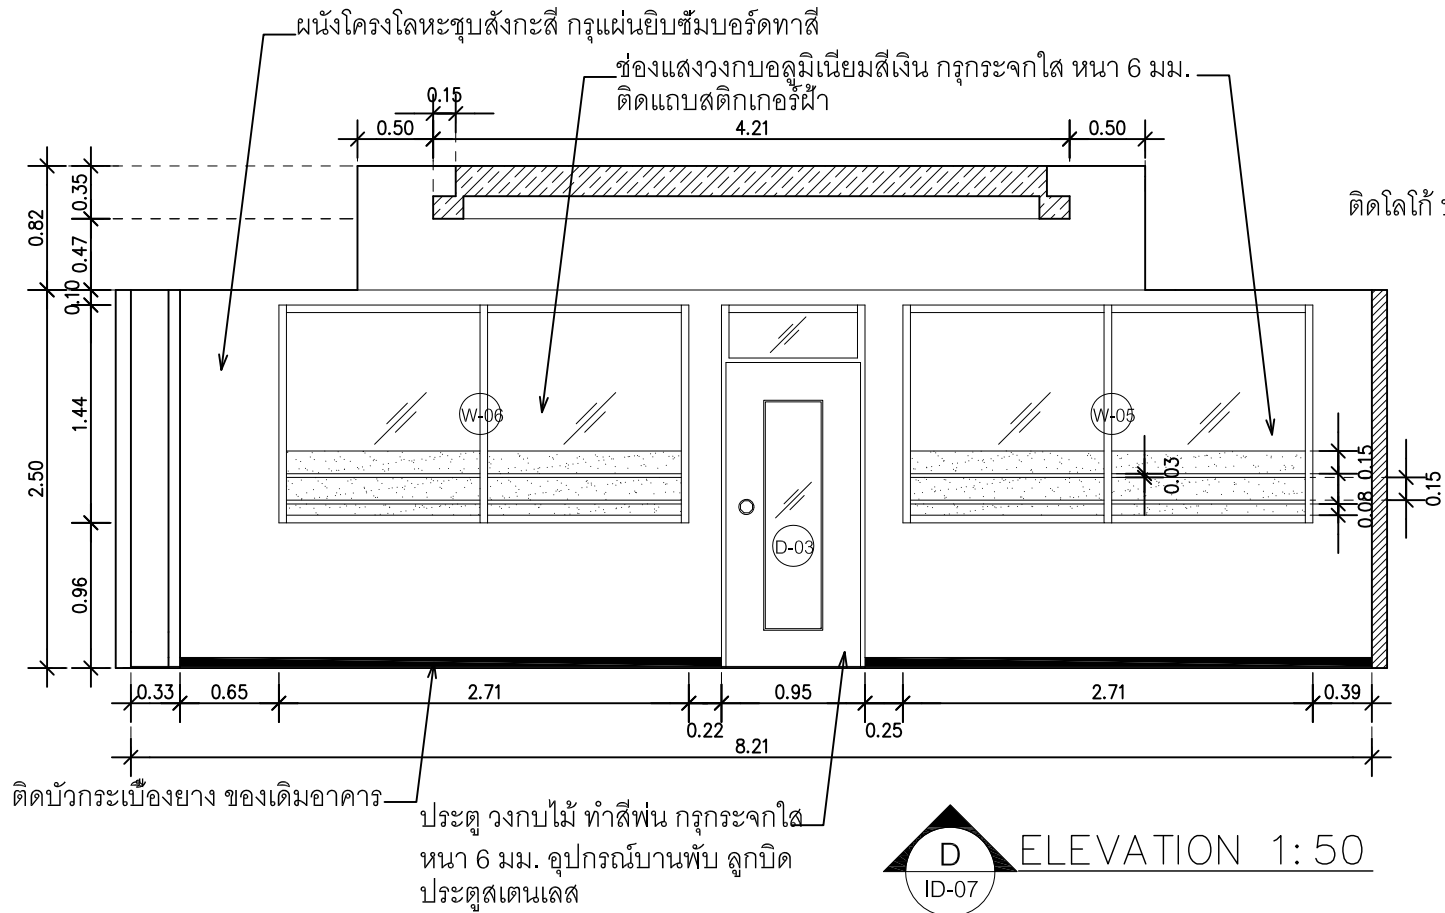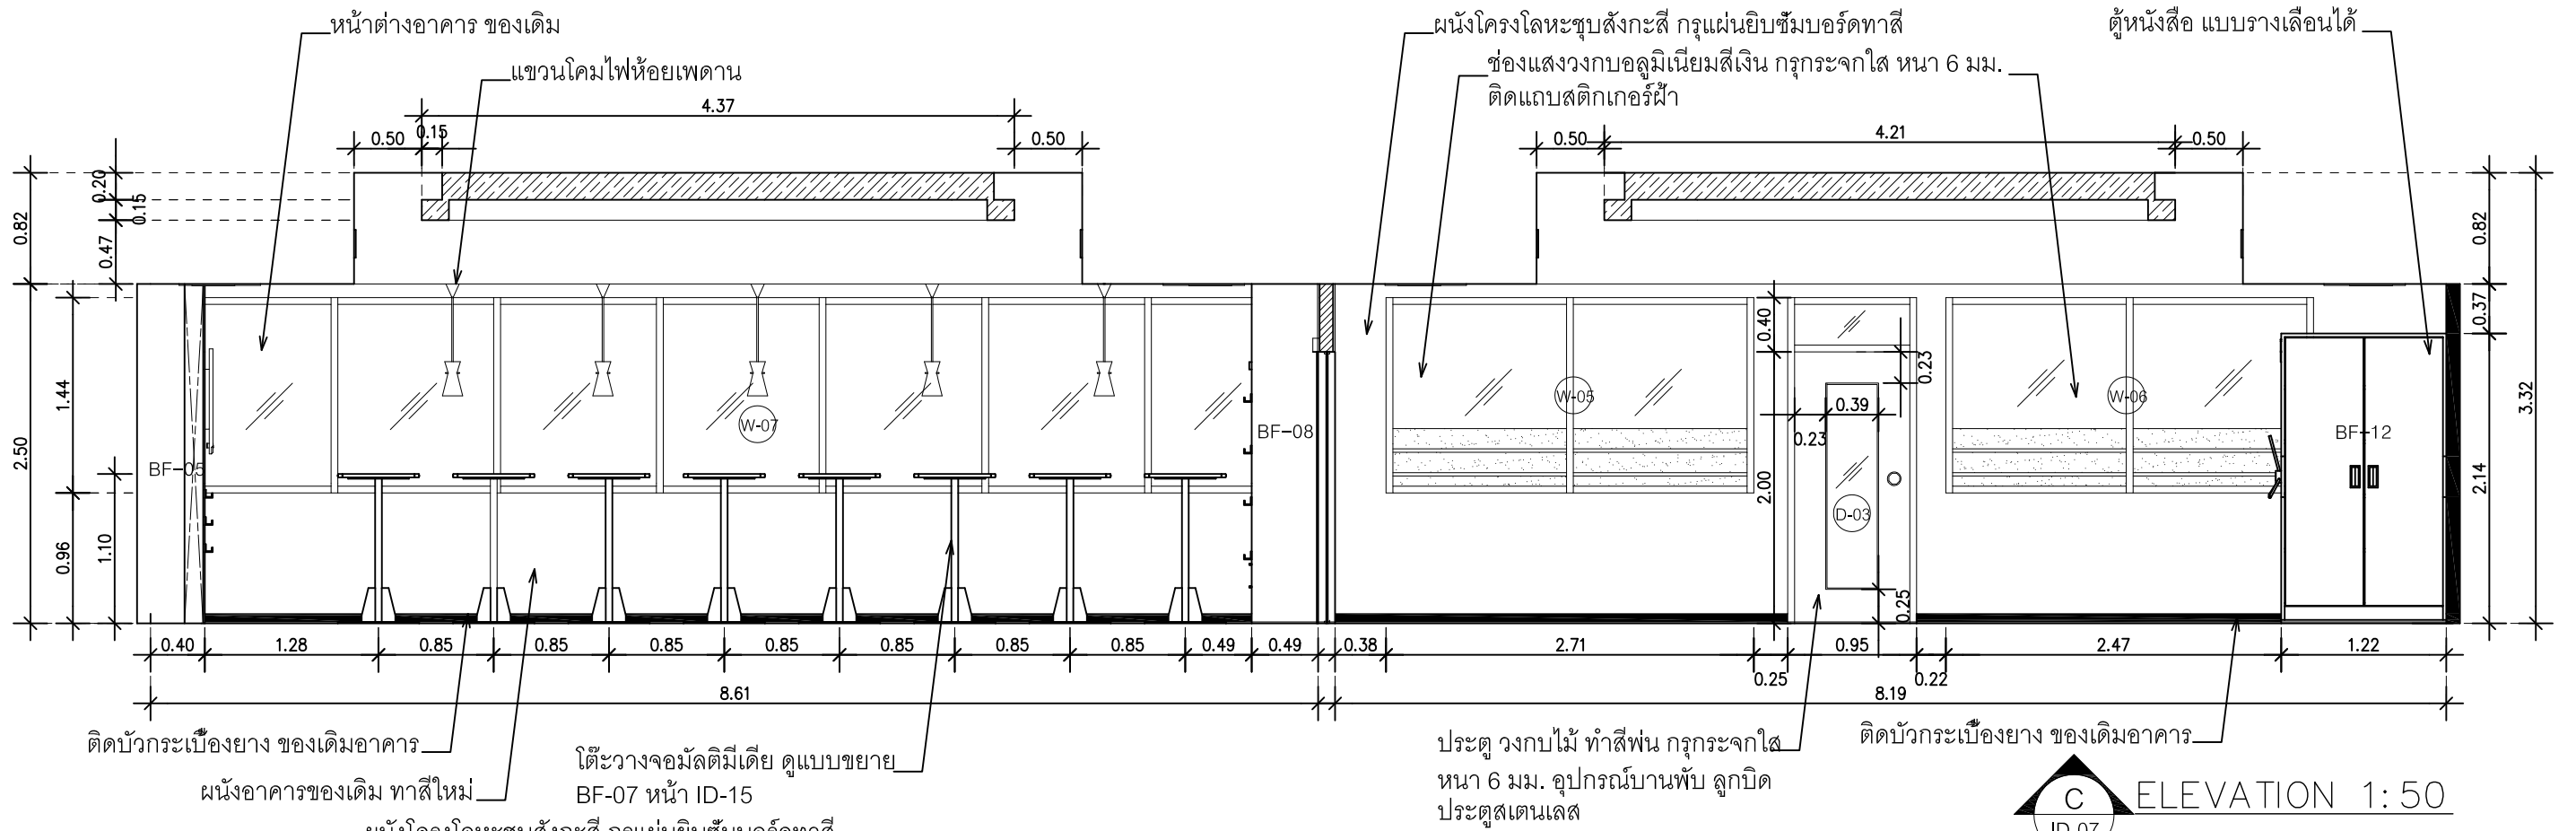


PROJECT	OWNER	DWG NO.
ศูนย์สารสนเทศสิทธิมนุษยชน	สำนักงานคณะกรรมการสิทธิมนุษยชนแห่งชาติ	ID 07
LOCATION		
ชั้น 7 สำนักงานคณะกรรมการสิทธิมนุษยชนแห่งชาติ		

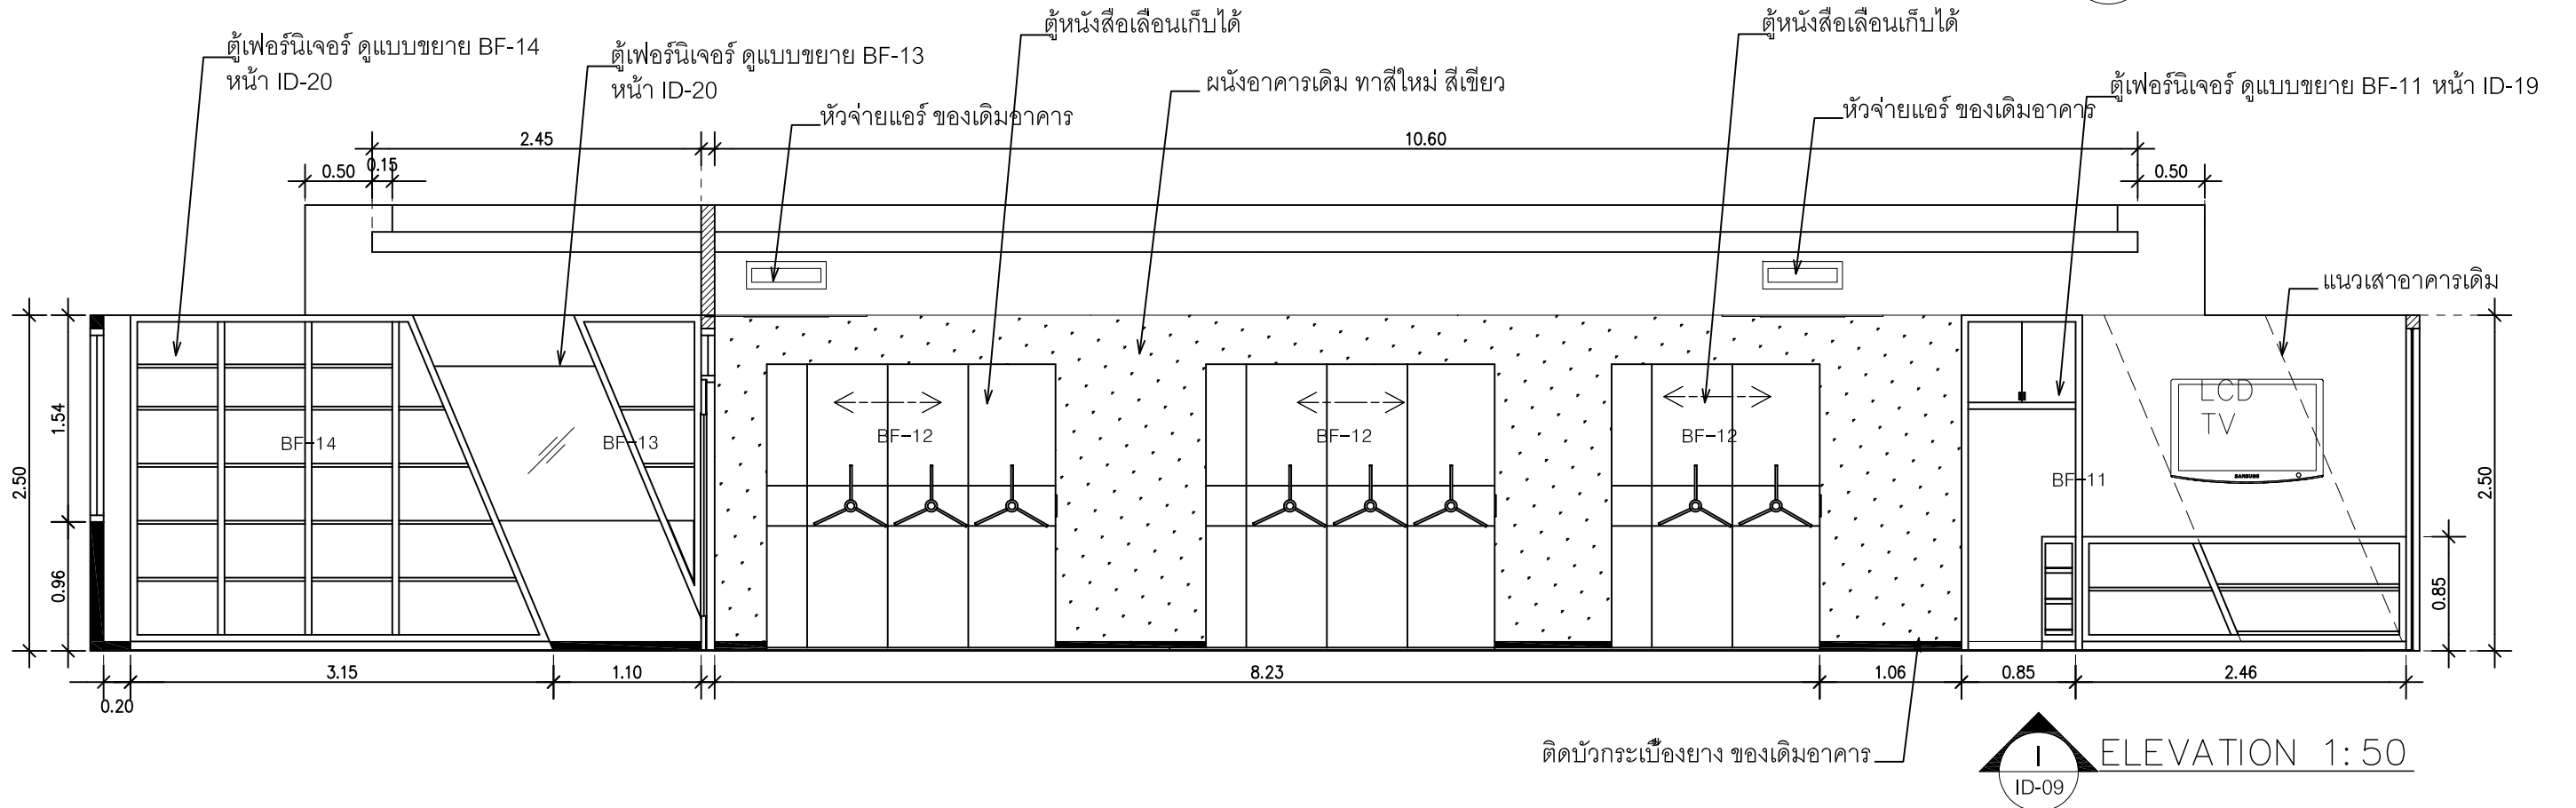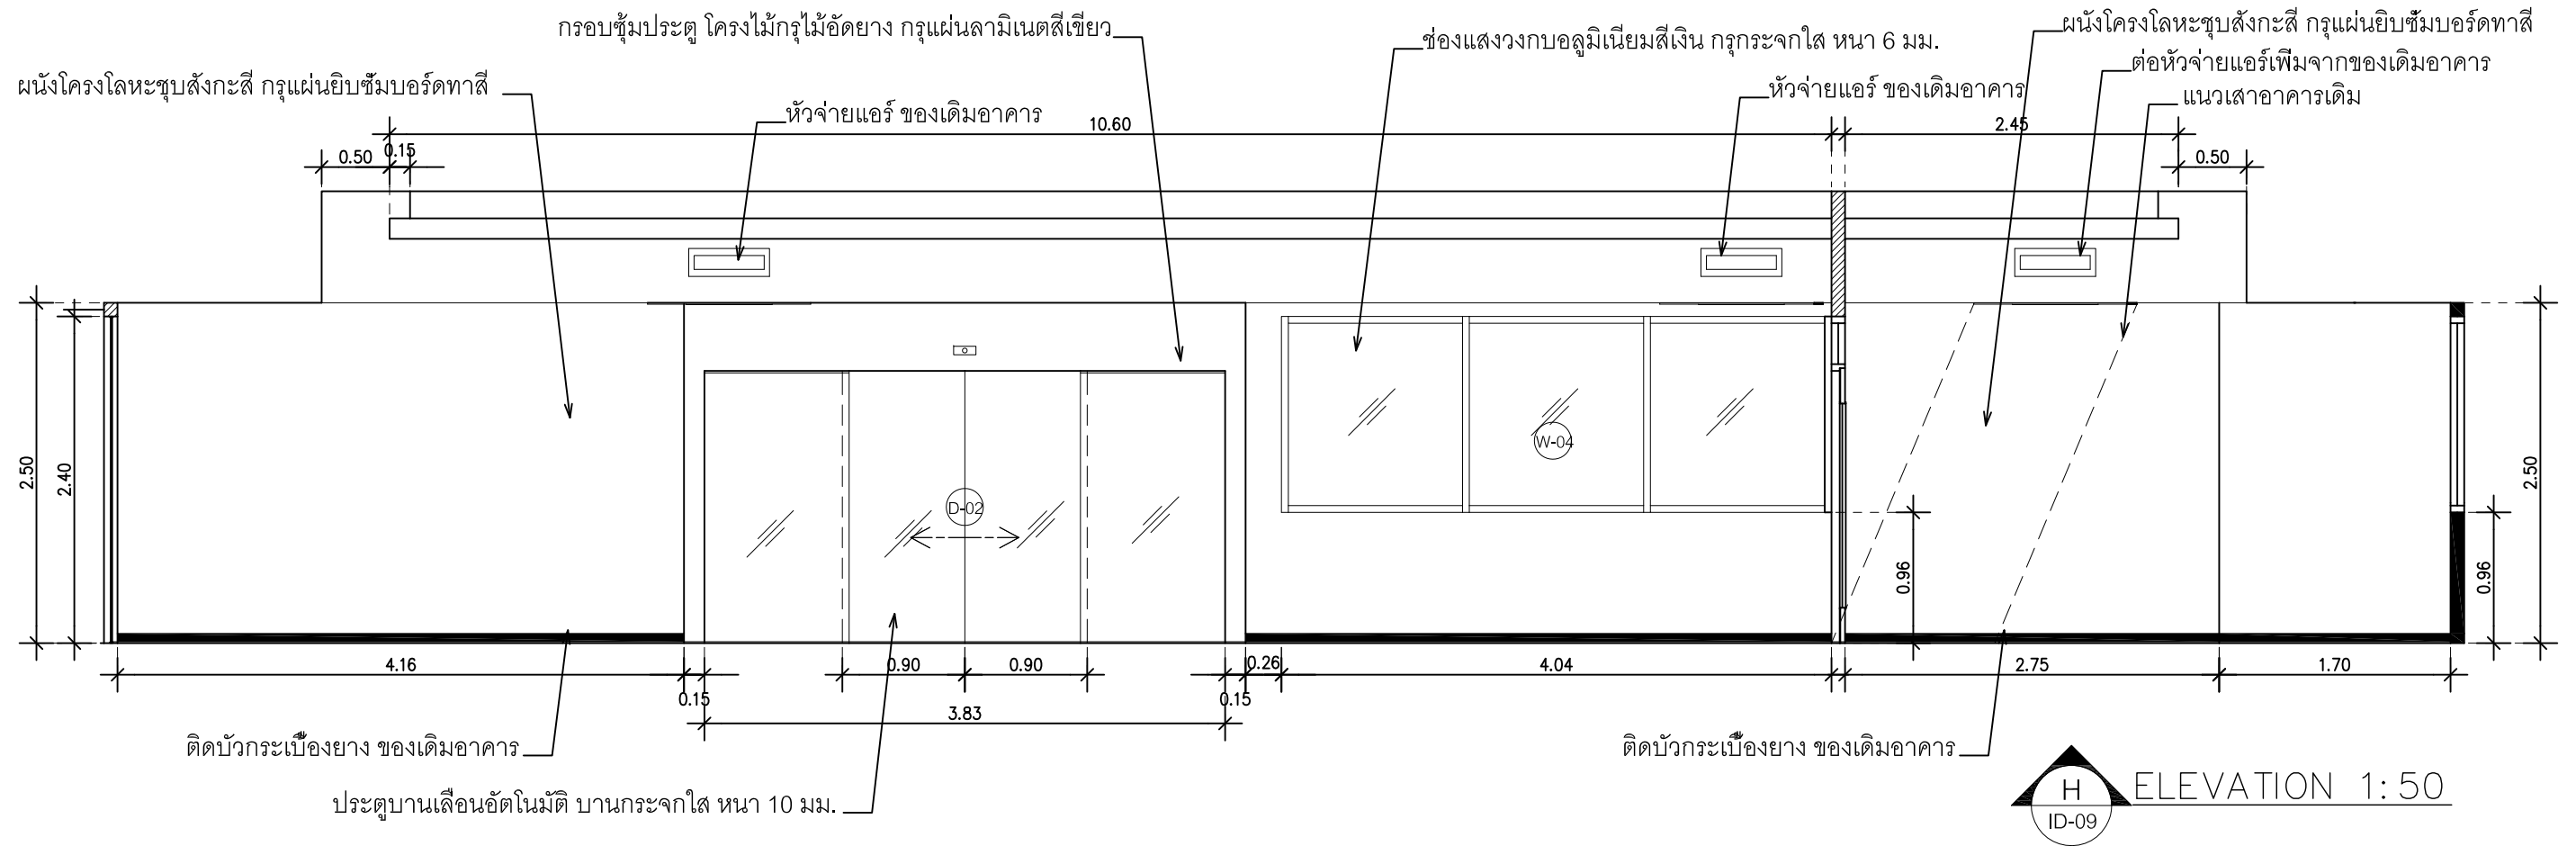

PROJECT	OWNER	DWG NO.
ศูนย์สารสนเทศสิทธิมนุษยชน	สำนักงานคณะกรรมการสิทธิมนุษยชนแห่งชาติ	ID 09
LOCATION		
ชั้น 7 สำนักงานคณะกรรมการสิทธิมนุษยชนแห่งชาติ		



BF-17, W-01, D-01


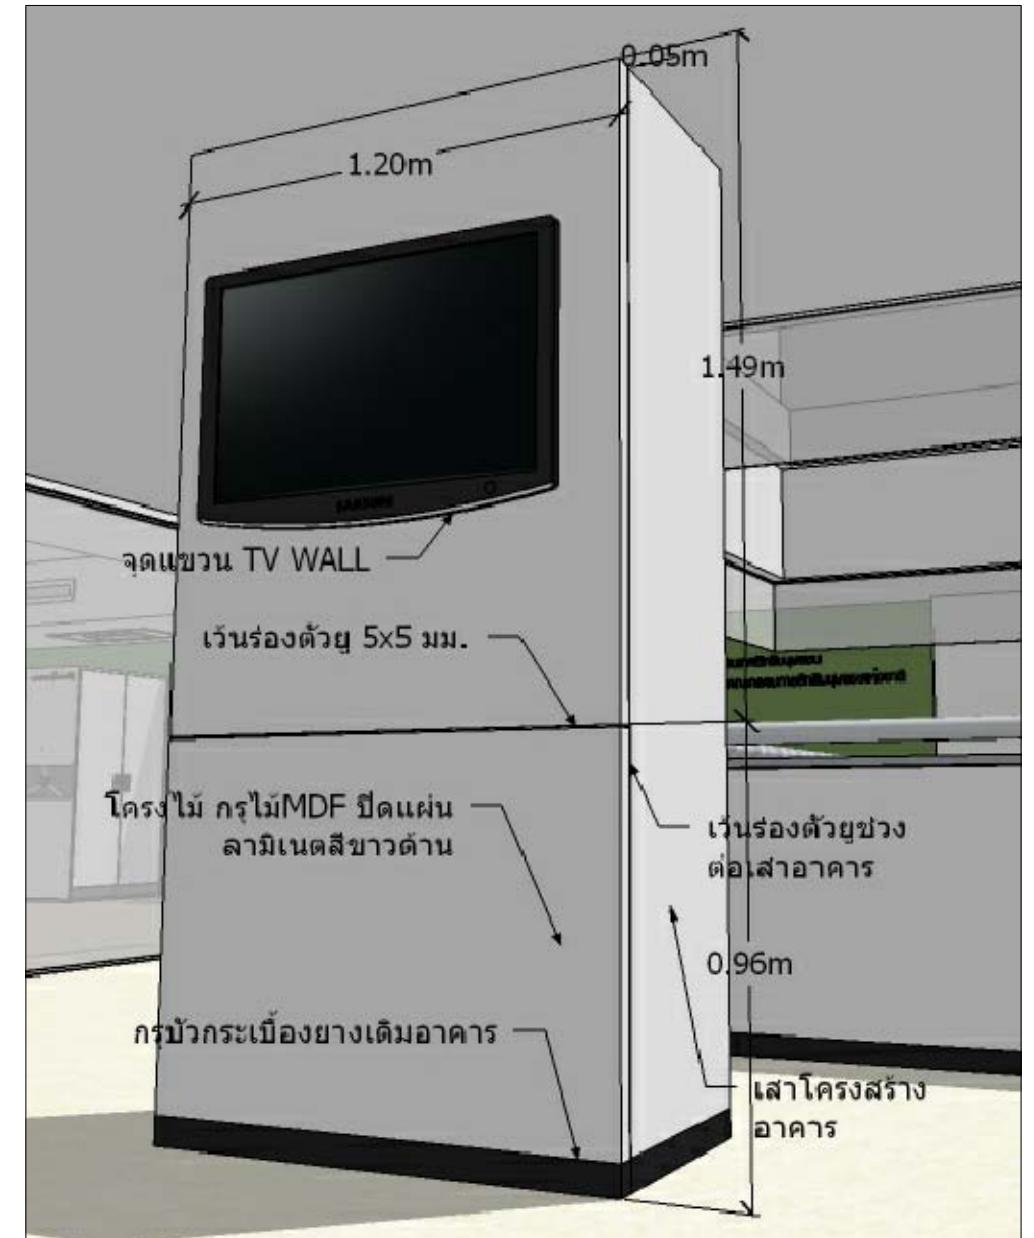


BF-16


PROJECT	OWNER	DWG NO.
ศูนย์สารสนเทศสิทธิมนุษยชน	สำนักงานคณะกรรมการสิทธิมนุษยชนแห่งชาติ	ID 10
LOCATION		
ชั้น 7 สำนักงานคณะกรรมการสิทธิมนุษยชนแห่งชาติ		

BF-18

BF-01 Wall

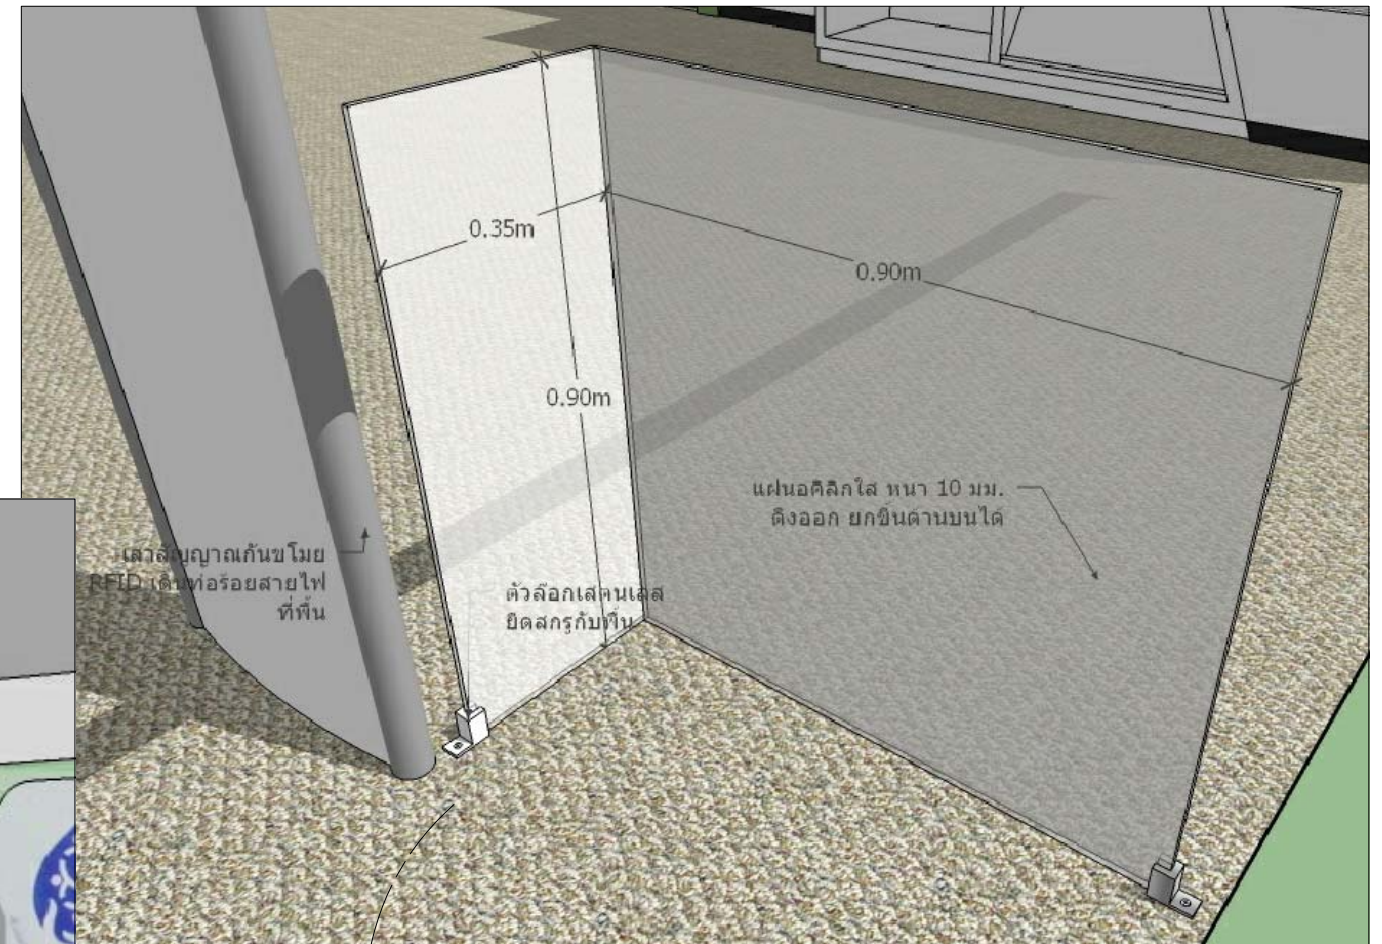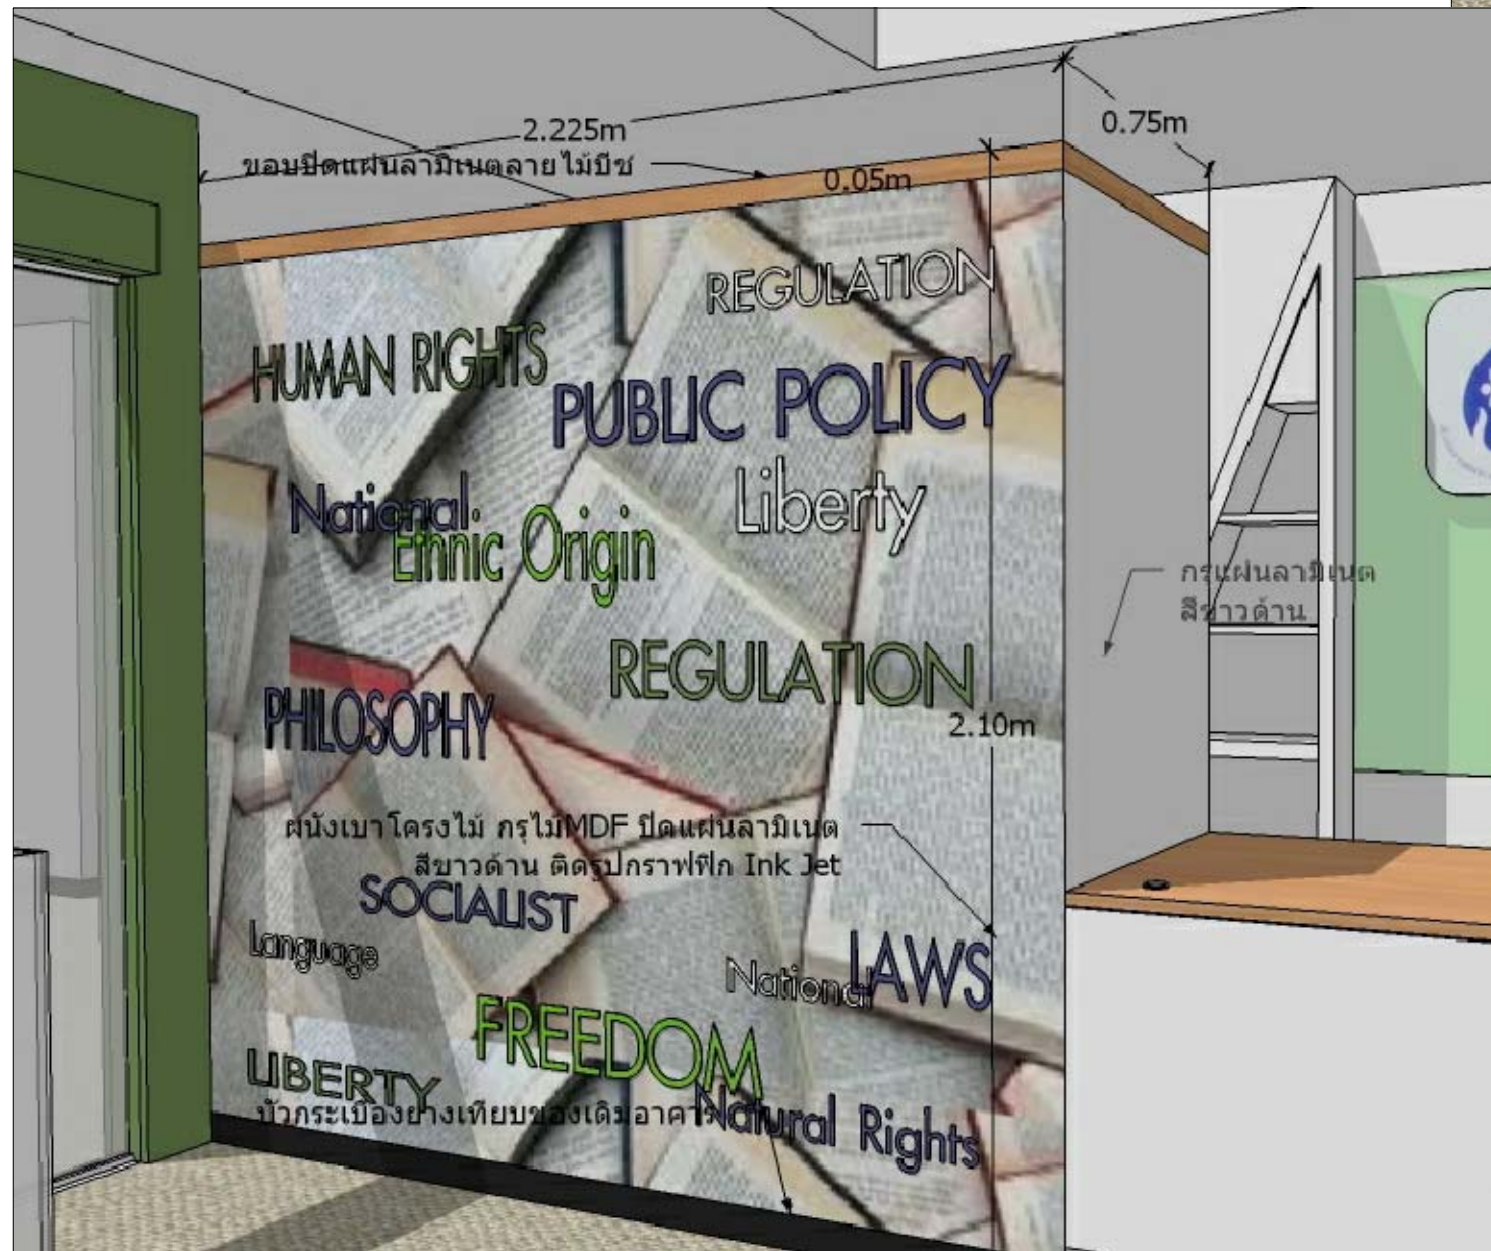


BF-18Detail

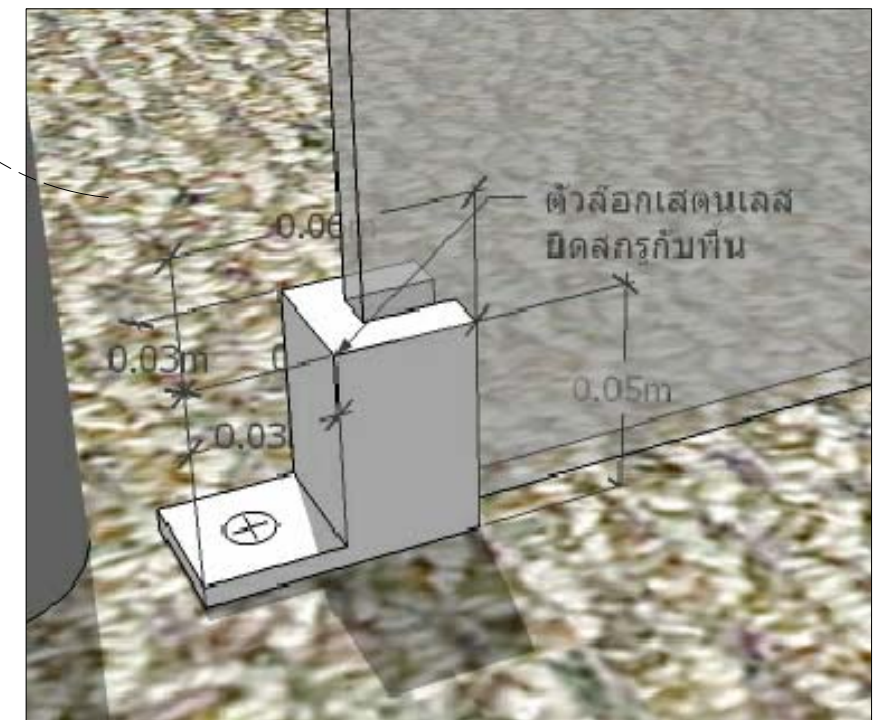


PROJECT	ศูนย์สารสนเทศสิทธิมนุษยชน	OWNER	สำนักงานคณะกรรมการสิทธิมนุษยชนแห่งชาติ	DWG NO.	<div style="border: 1px solid black; border-radius: 50%; width: 40px; height: 40px; display: flex; align-items: center; justify-content: center;"> ID 11 </div>
LOCATION	ชั้น 7 สำนักงานคณะกรรมการสิทธิมนุษยชนแห่งชาติ				

BF-01 Counter Information Front View

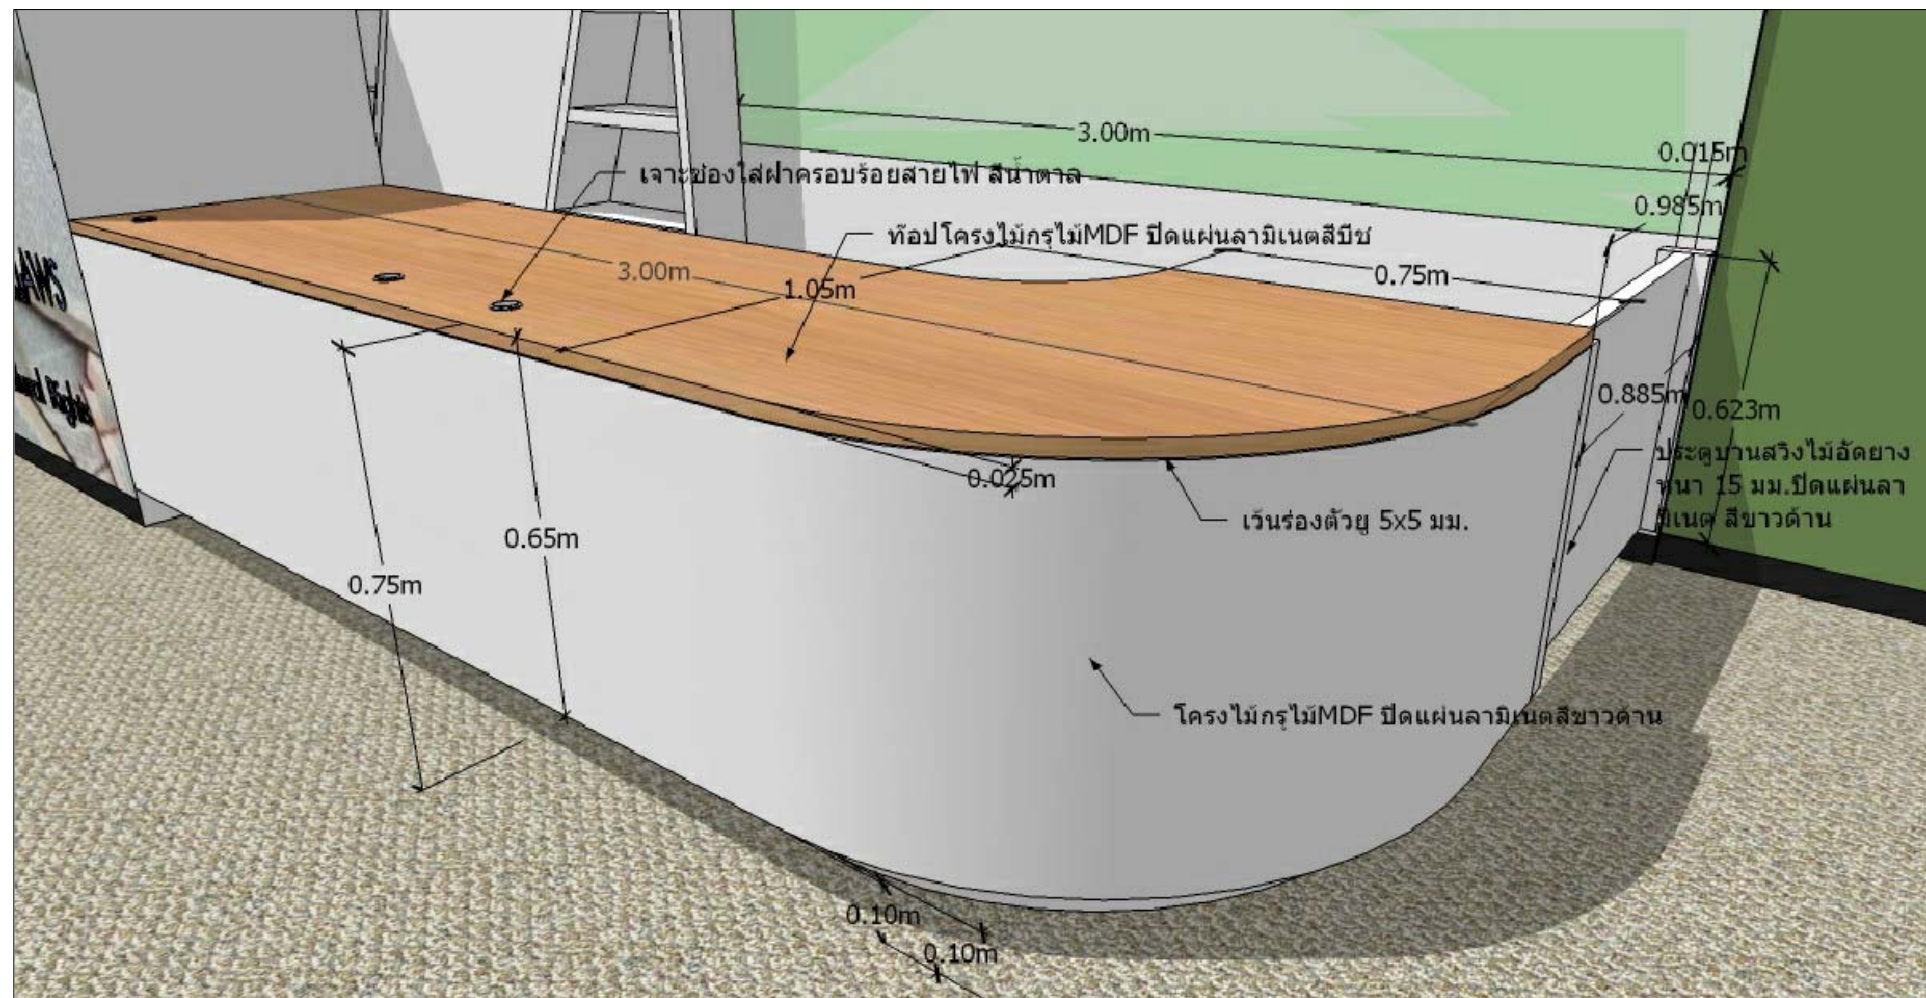


BF-01 Counter Information Rear View

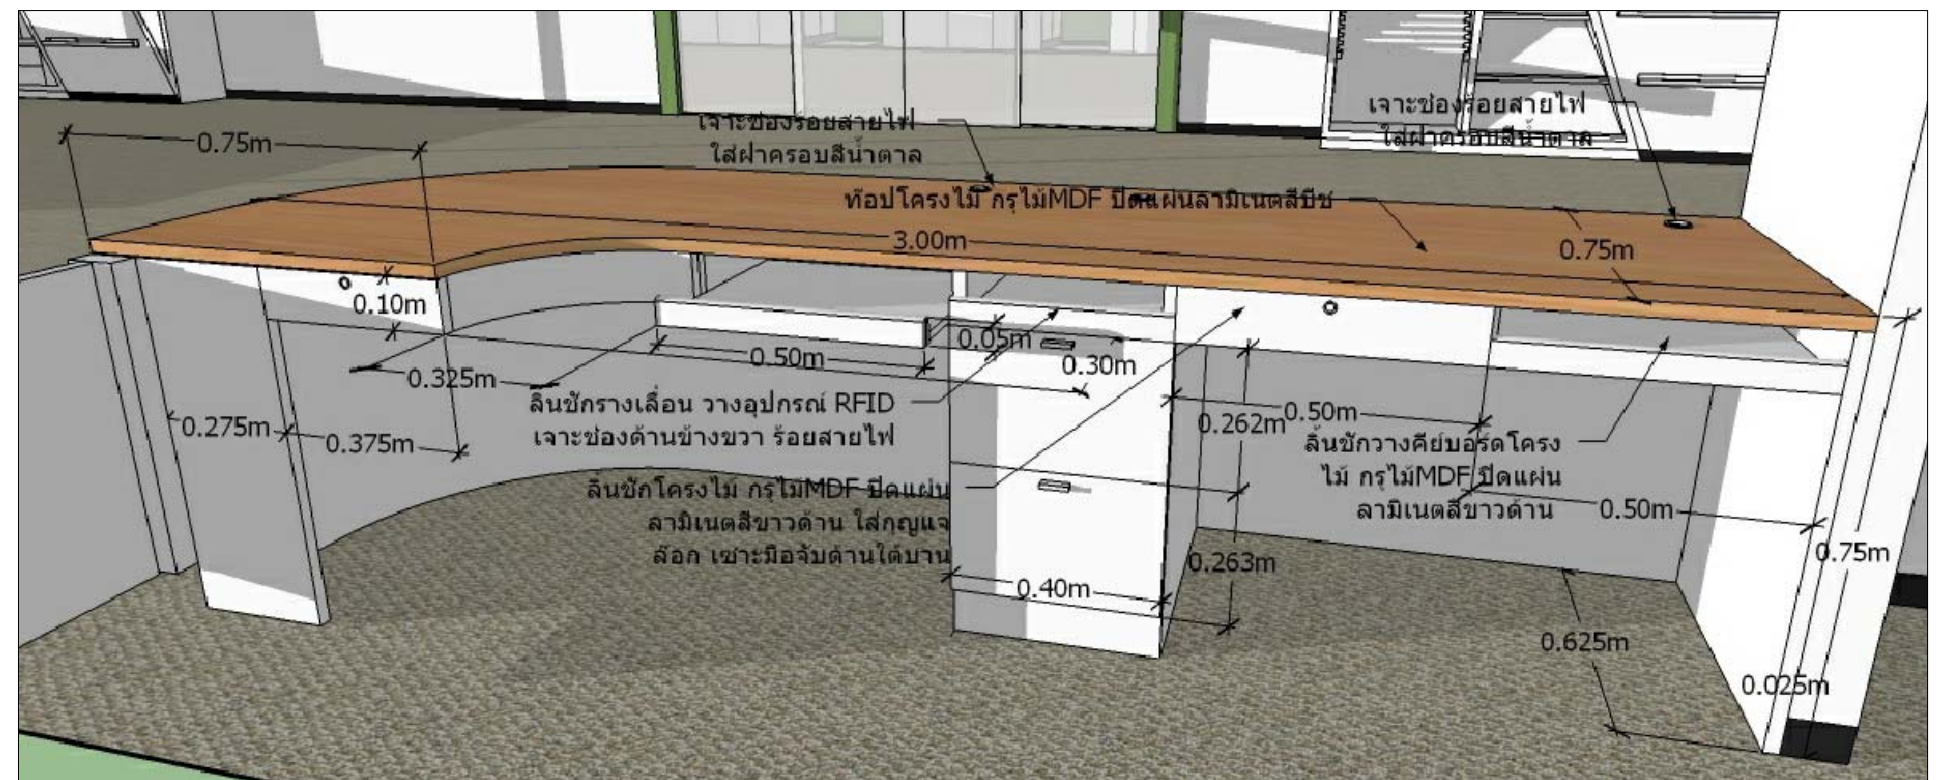


PROJECT	OWNER	INTERIOR DESIGNER	DWG NO.
ศูนย์สารสนเทศสิทธิมนุษยชน	สำนักงานคณะกรรมการสิทธิมนุษยชนแห่งชาติ	สมชาย สุมิรัตน์	ID 12
LOCATION			
ชั้น 7 สำนักงานคณะกรรมการสิทธิมนุษยชนแห่งชาติ			


BF-02 , BF-03

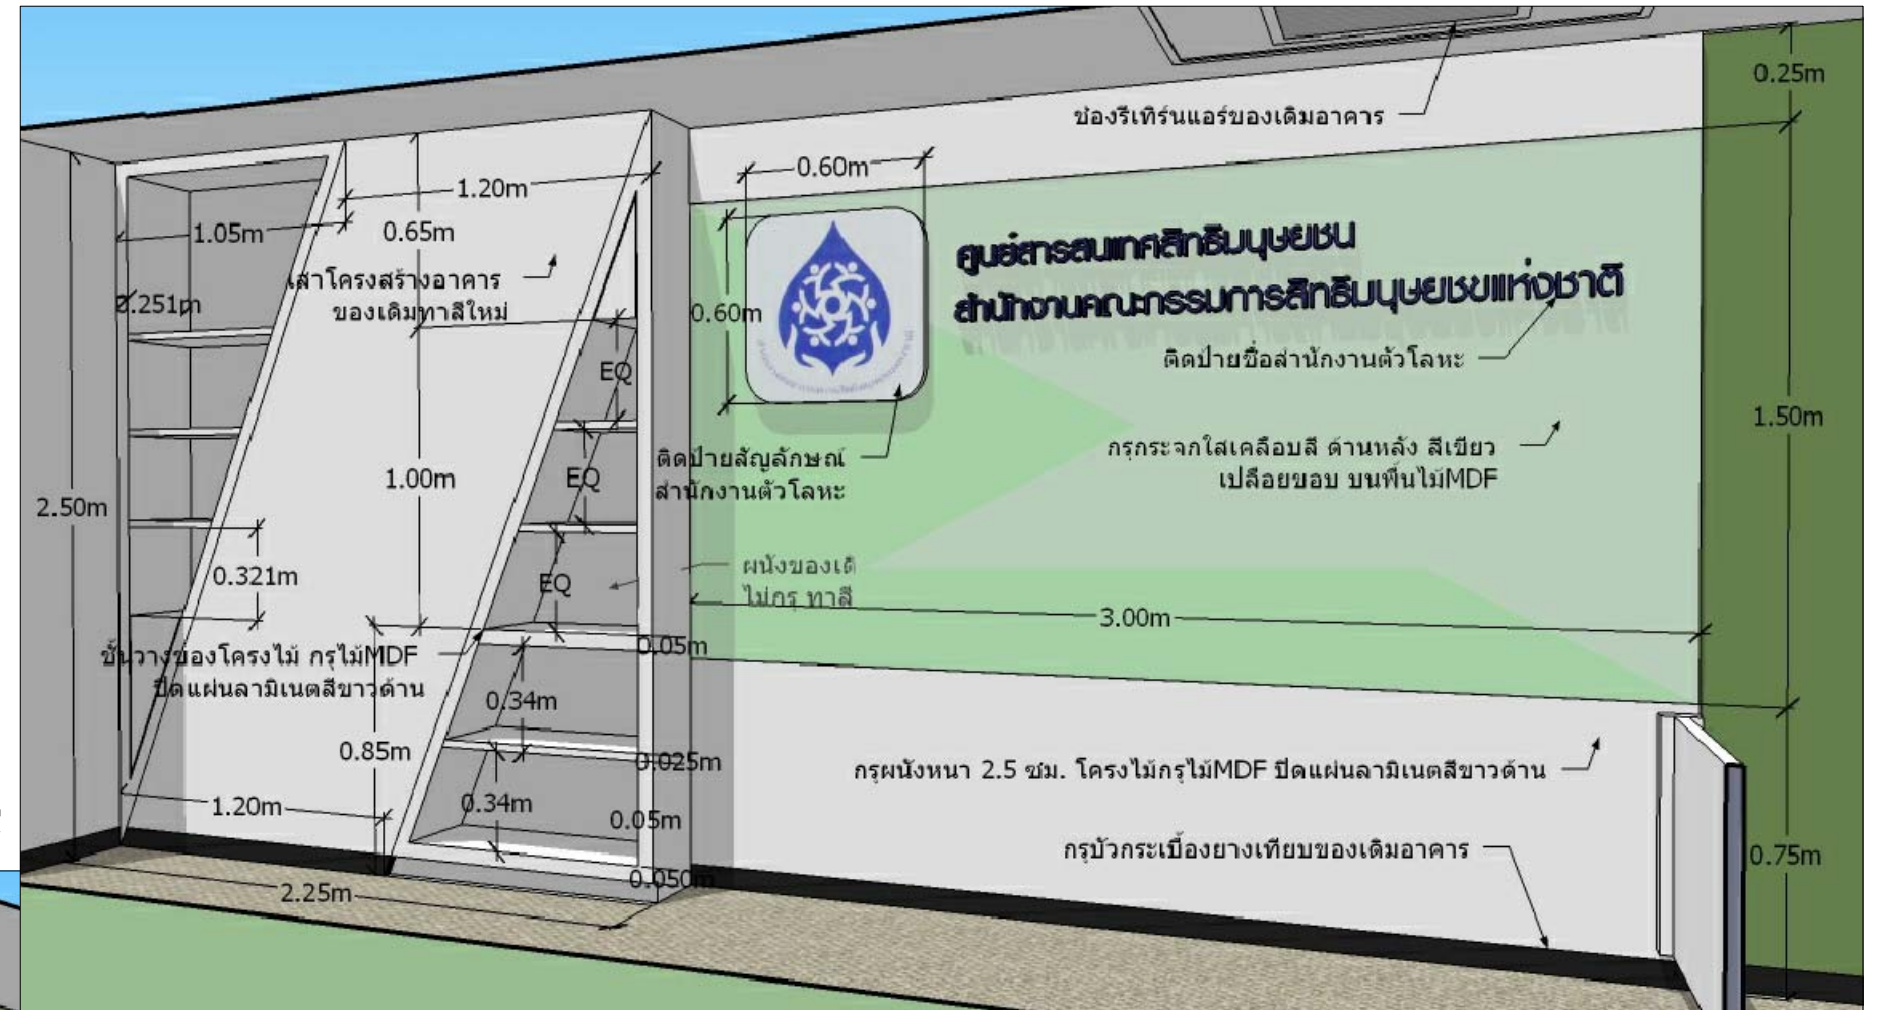



BF-04 Book Shelve

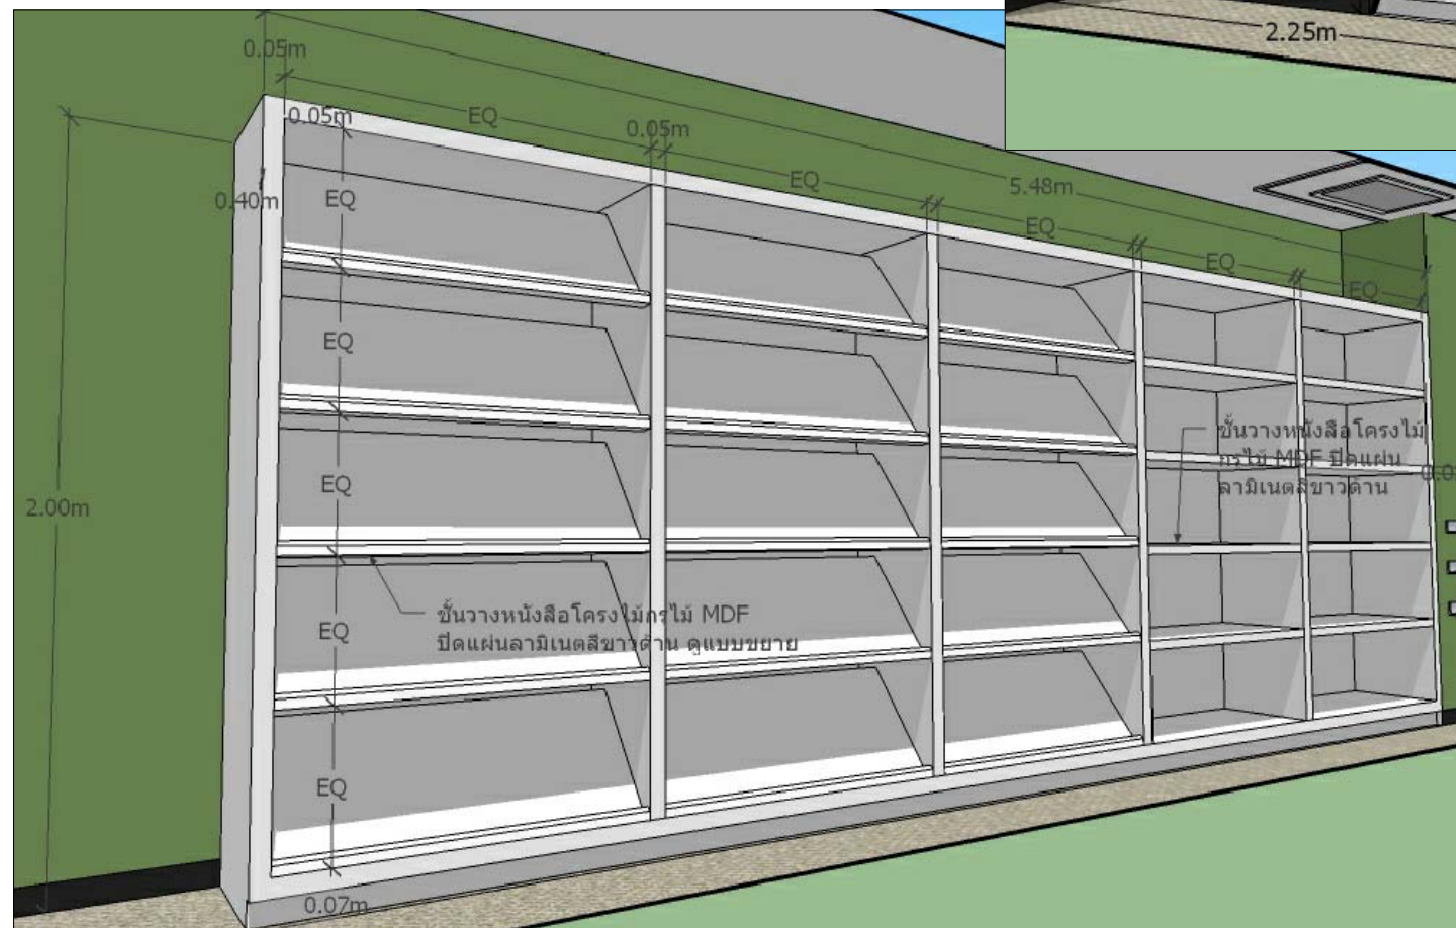


BF-04
Detail

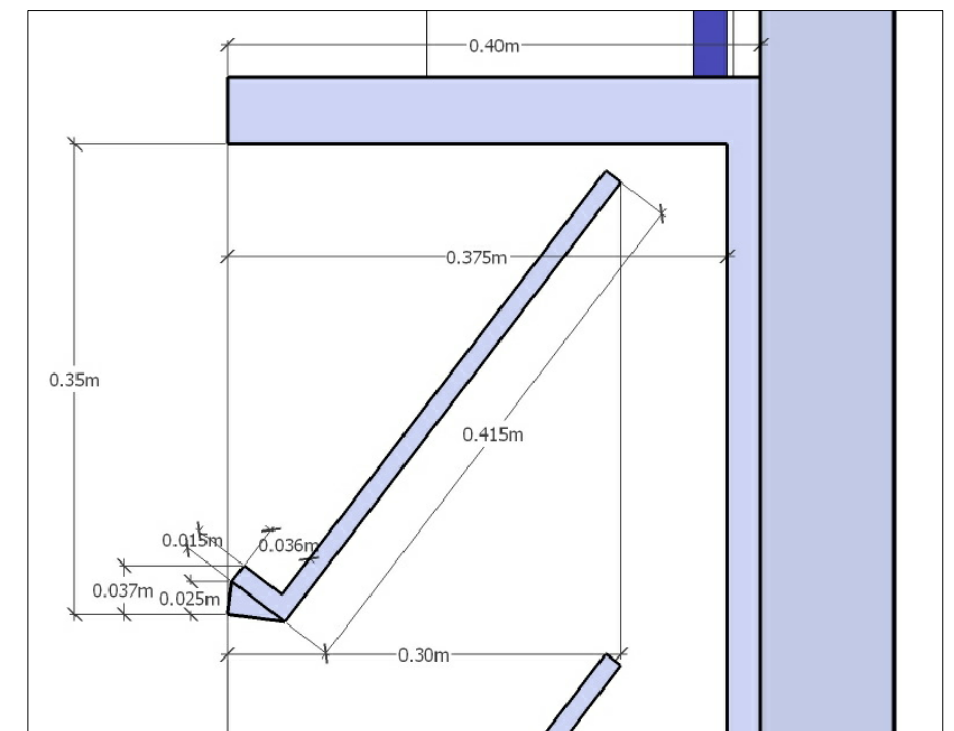

PROJECT	OWNER	DWG NO.
ศูนย์สารสนเทศสิทธิมนุษยชน	สำนักงานคณะกรรมการสิทธิมนุษยชนแห่งชาติ	ID 13
LOCATION		
ชั้น 7 สำนักงานคณะกรรมการสิทธิมนุษยชนแห่งชาติ		

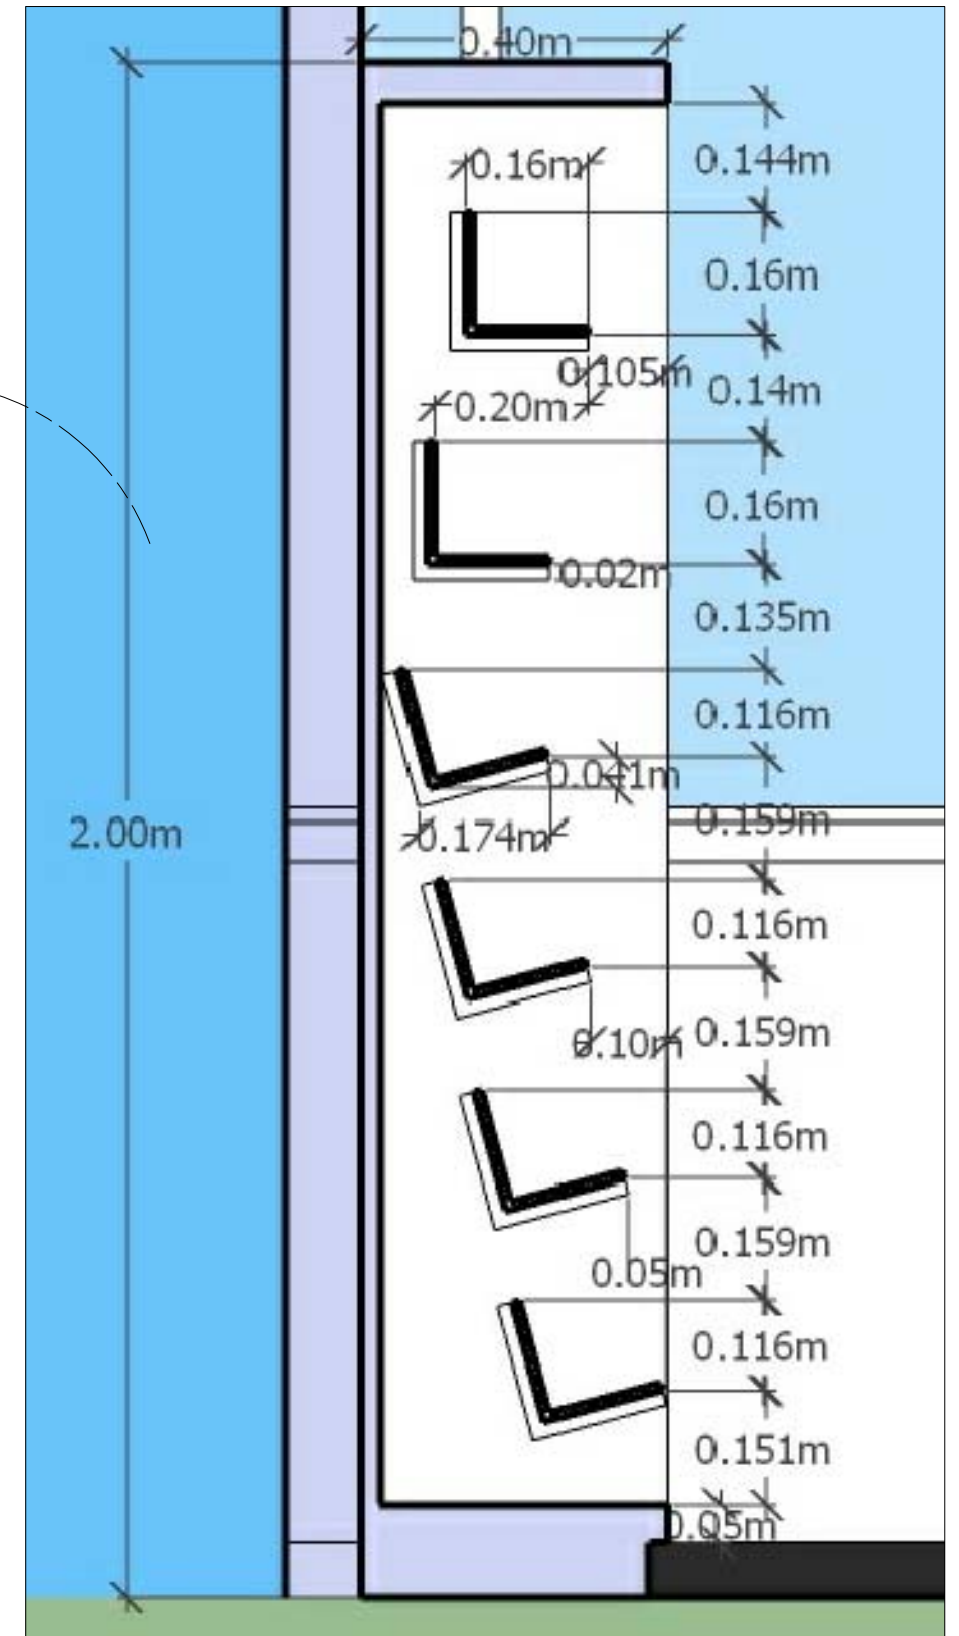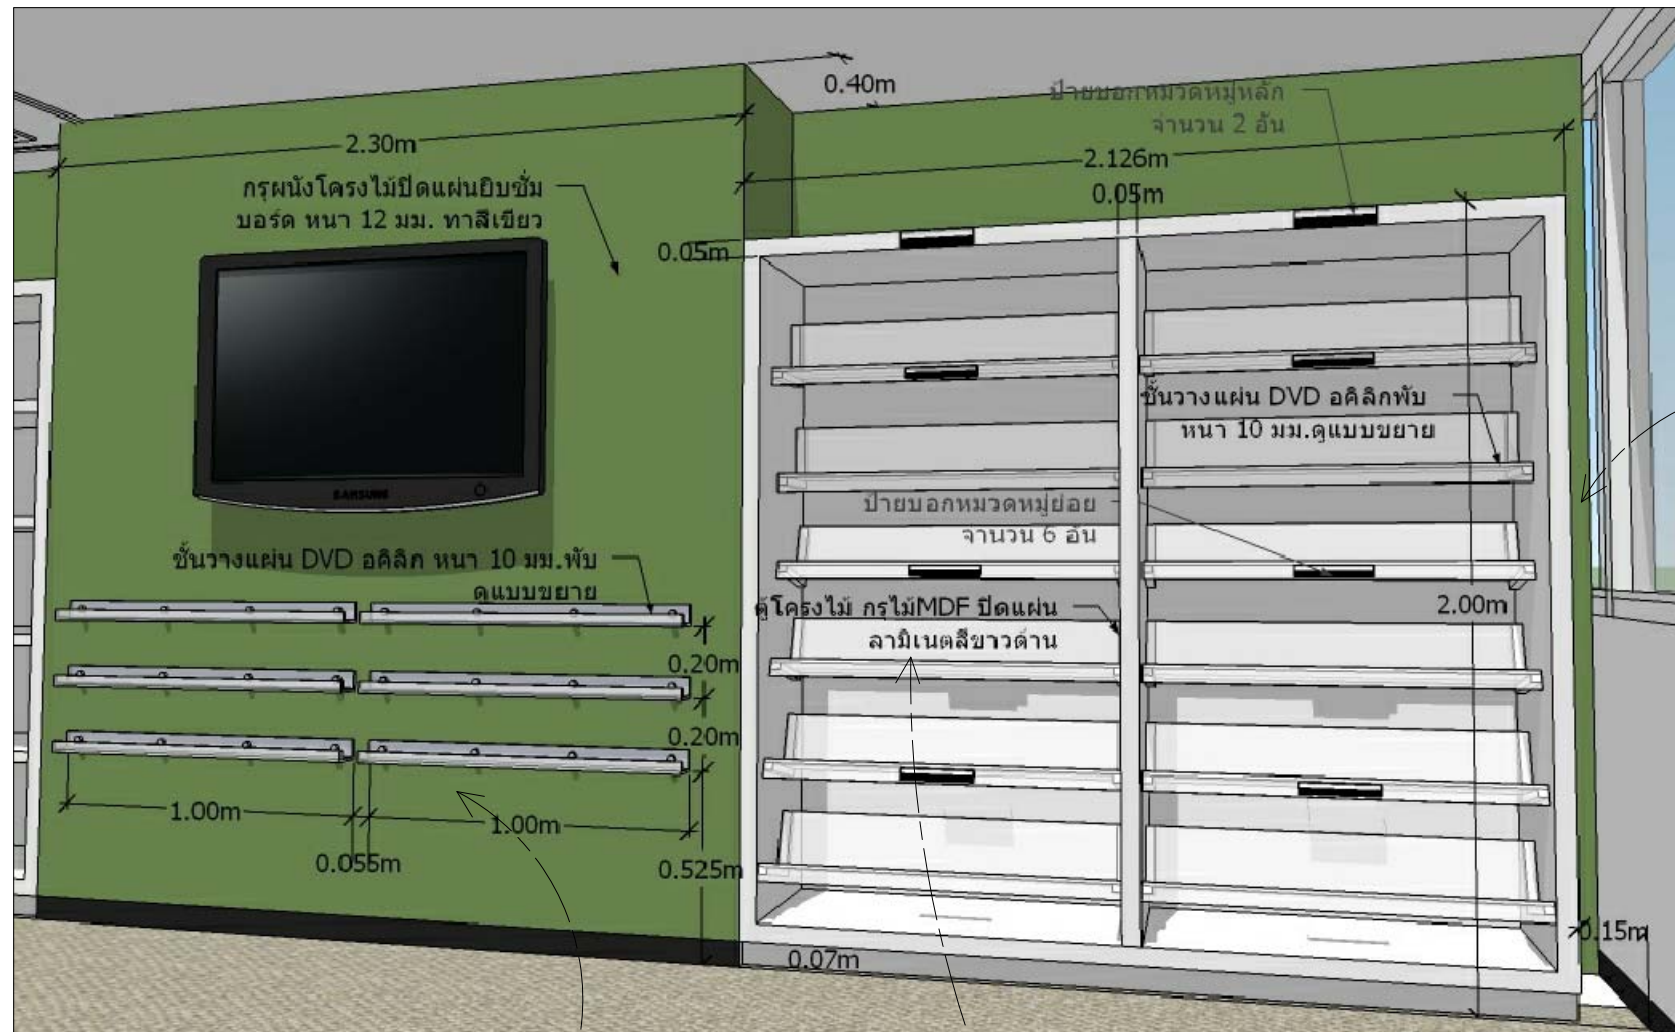


BF-06 Section

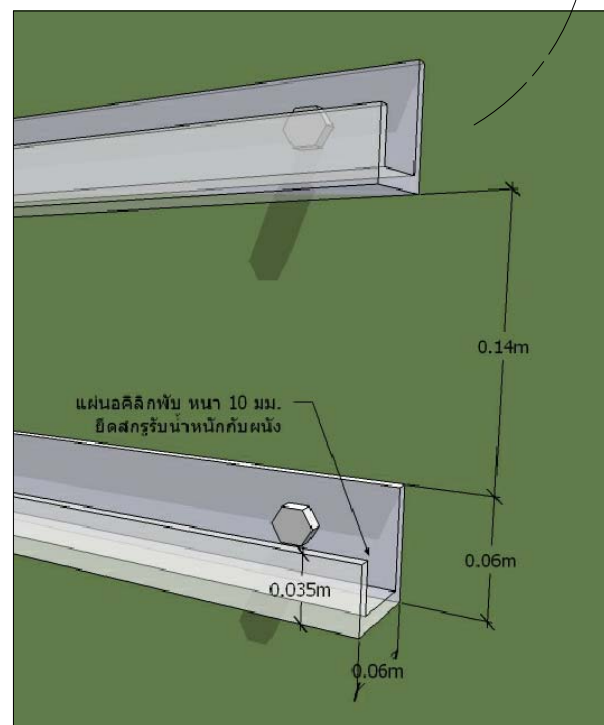


BF-05
, BF-06

Detail

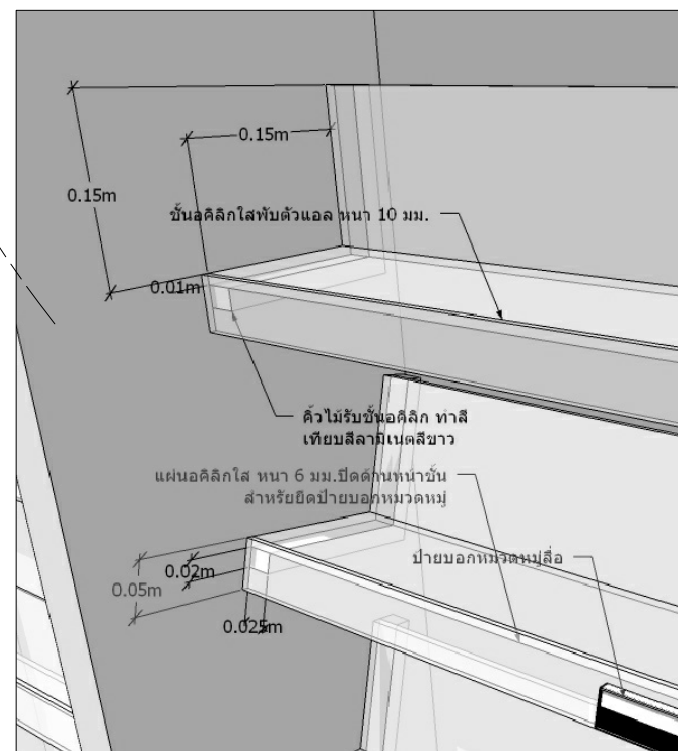


PROJECT	ศูนย์สารสนเทศสิทธิมนุษยชน	OWNER	สำนักงานคณะกรรมการสิทธิมนุษยชนแห่งชาติ	DWG NO.
LOCATION	ชั้น 7 สำนักงานคณะกรรมการสิทธิมนุษยชนแห่งชาติ			ID 14

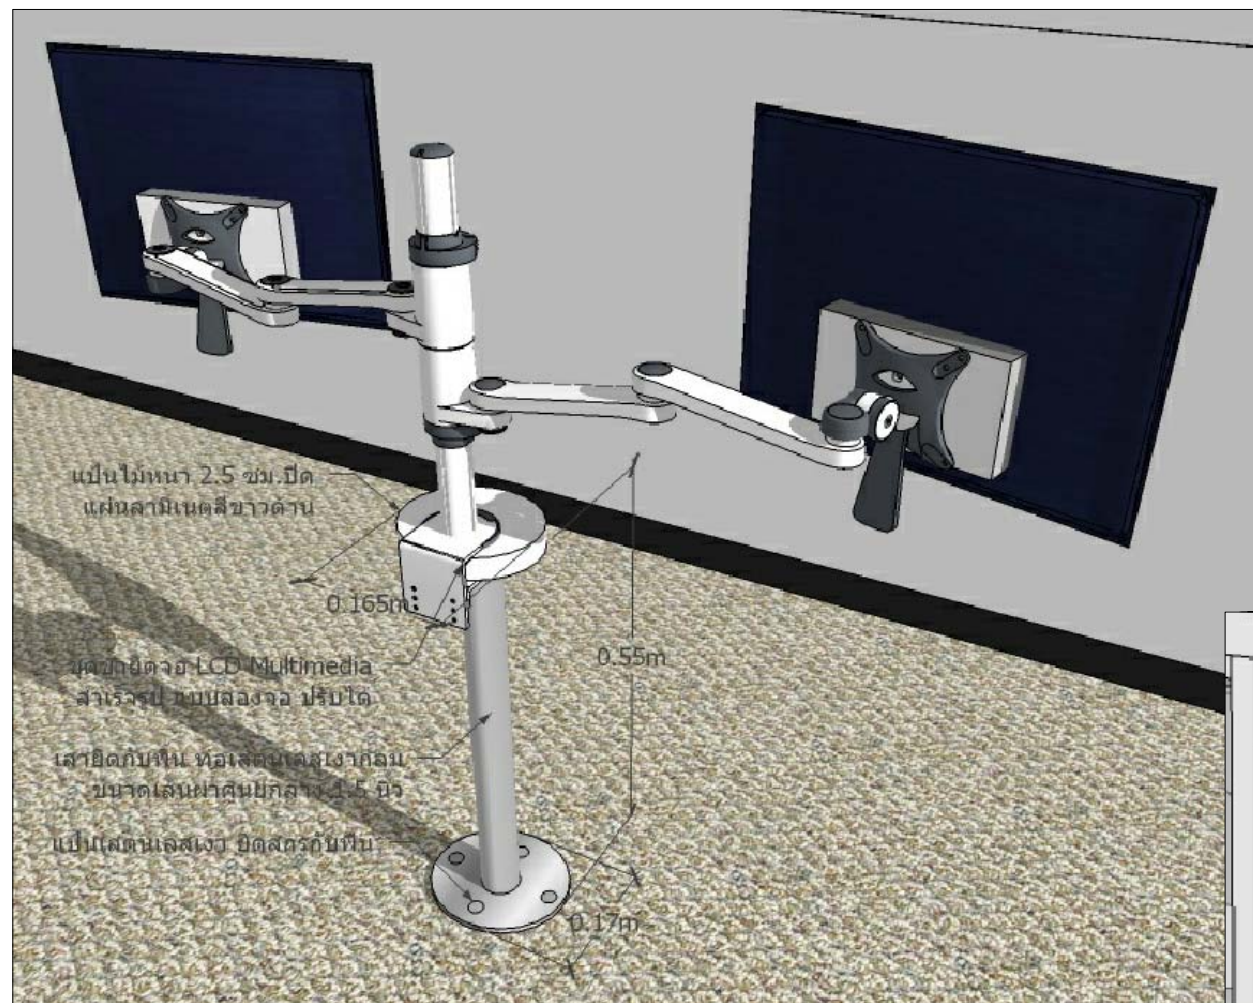


D-02


LF-12 (2 ชุด)

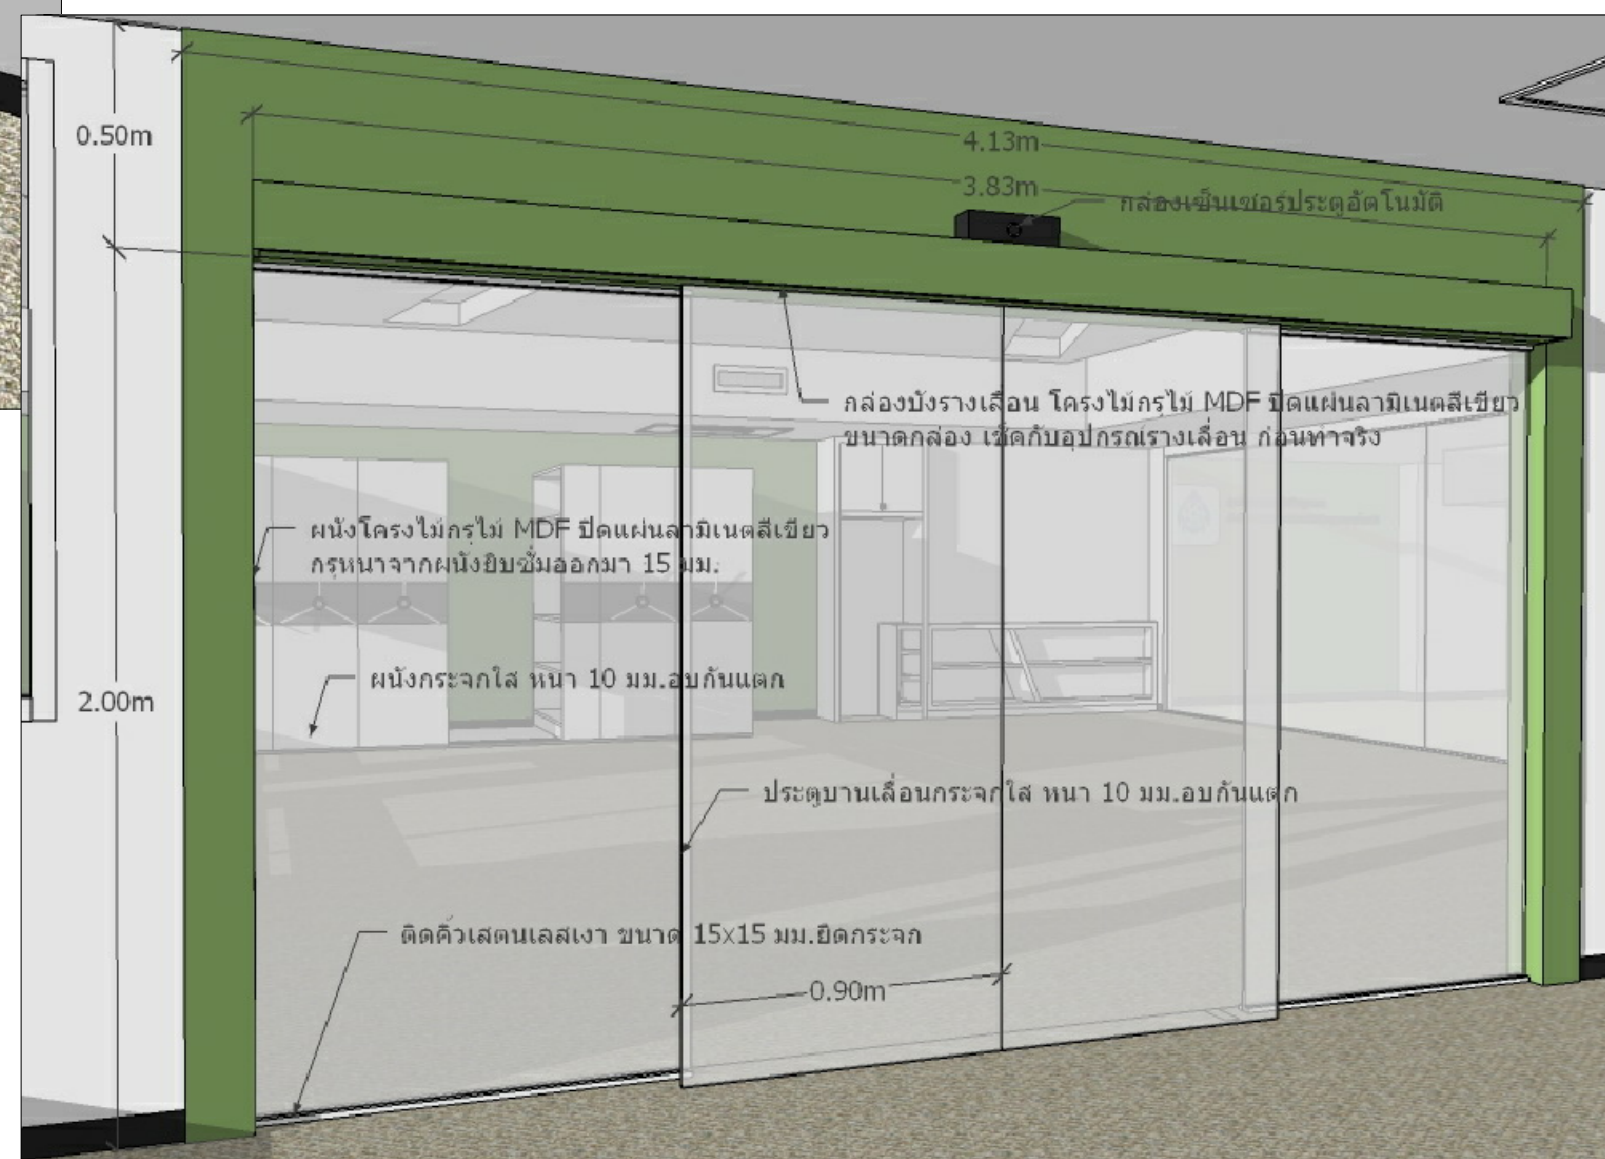


PROJECT	OWNER			DWG NO.
ศูนย์สารสนเทศสิทธิมนุษยชน	สำนักงานคณะกรรมการสิทธิมนุษยชนแห่งชาติ			ID 16
LOCATION				
ชั้น 7 สำนักงานคณะกรรมการสิทธิมนุษยชนแห่งชาติ				

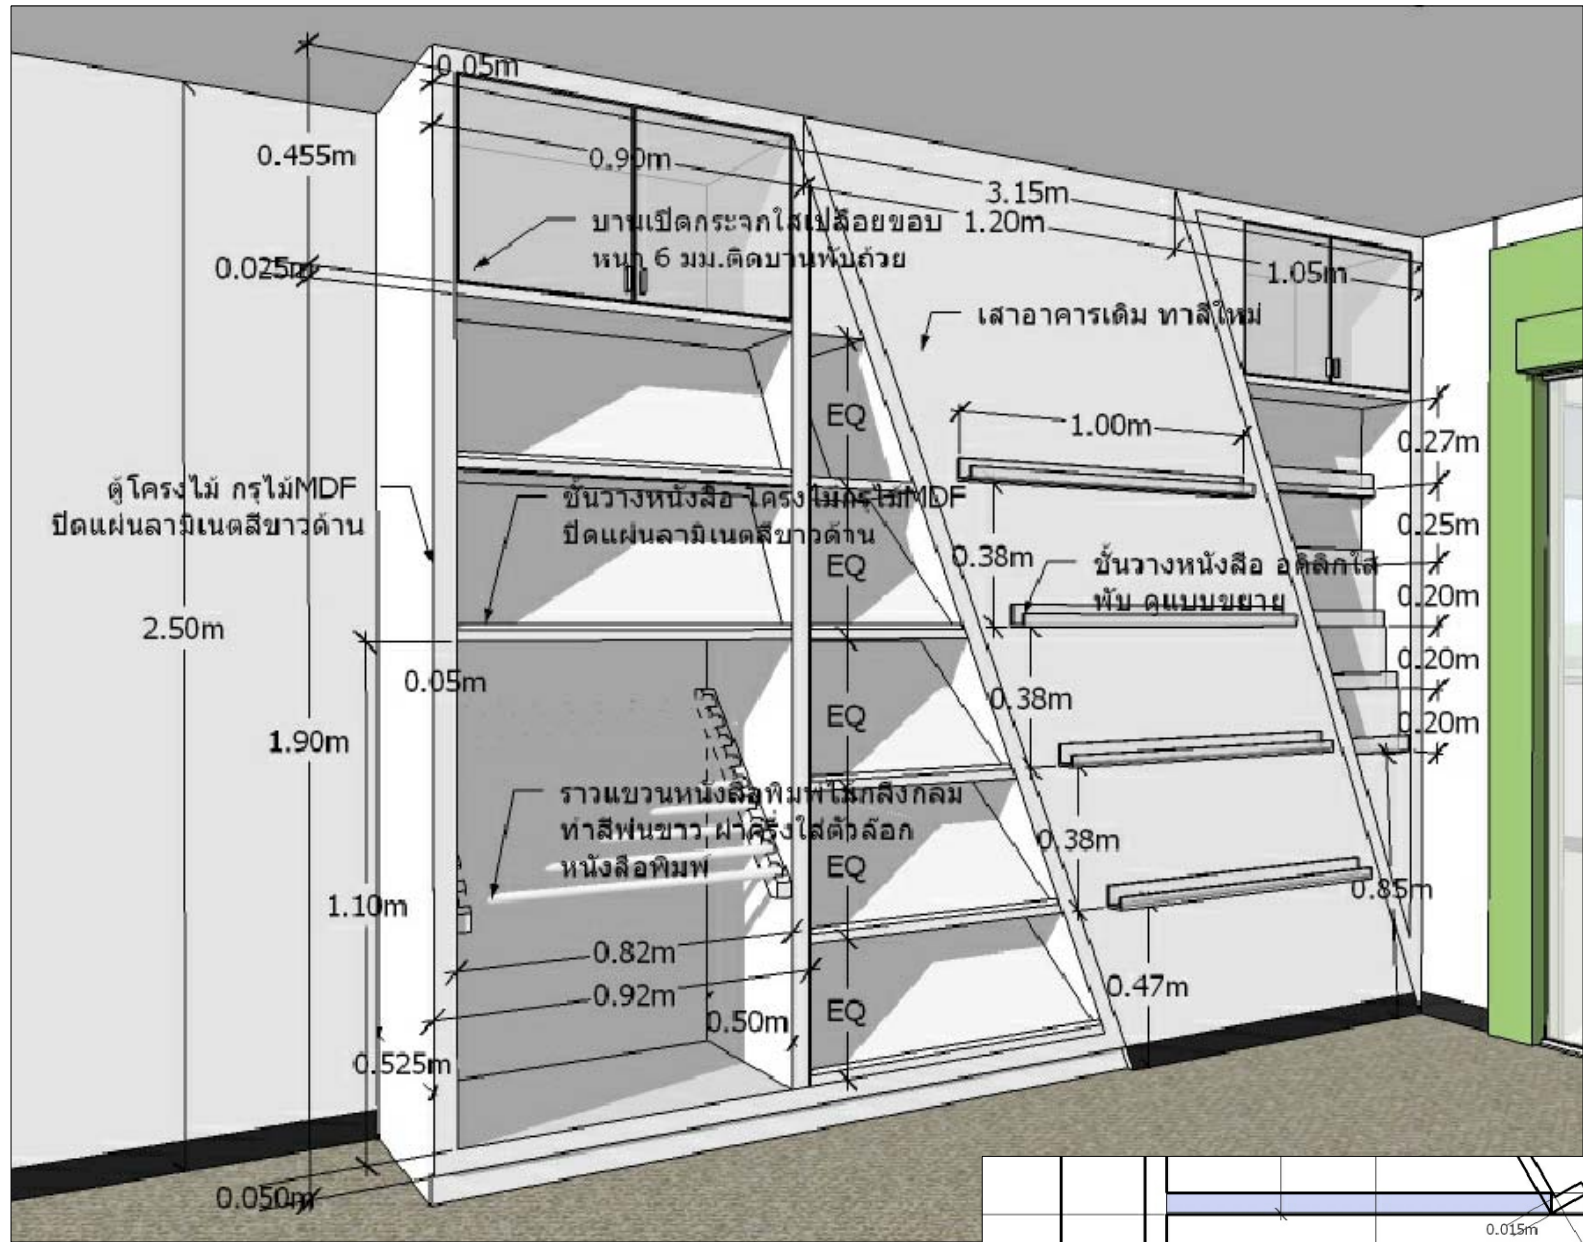

BF-09 , BF-10

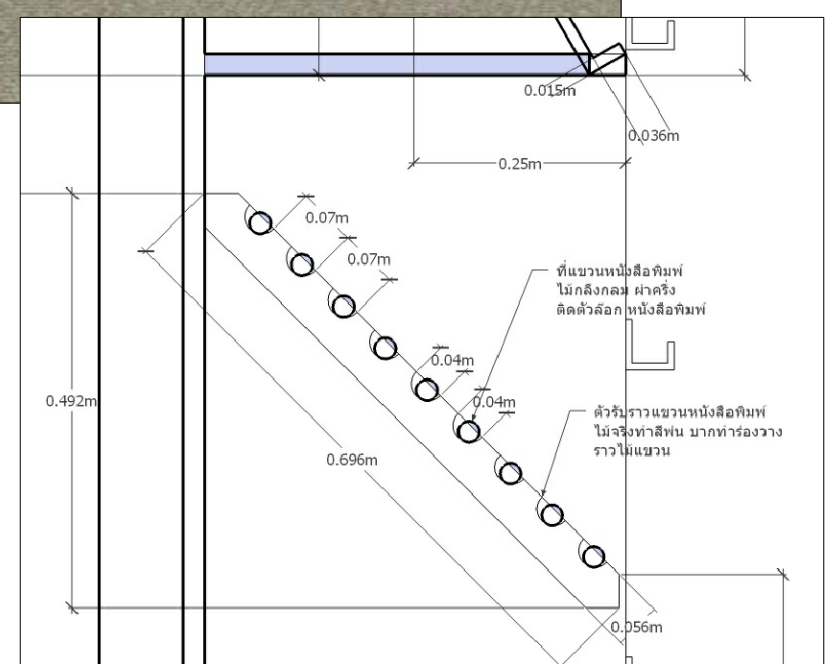


BF-09 Detail

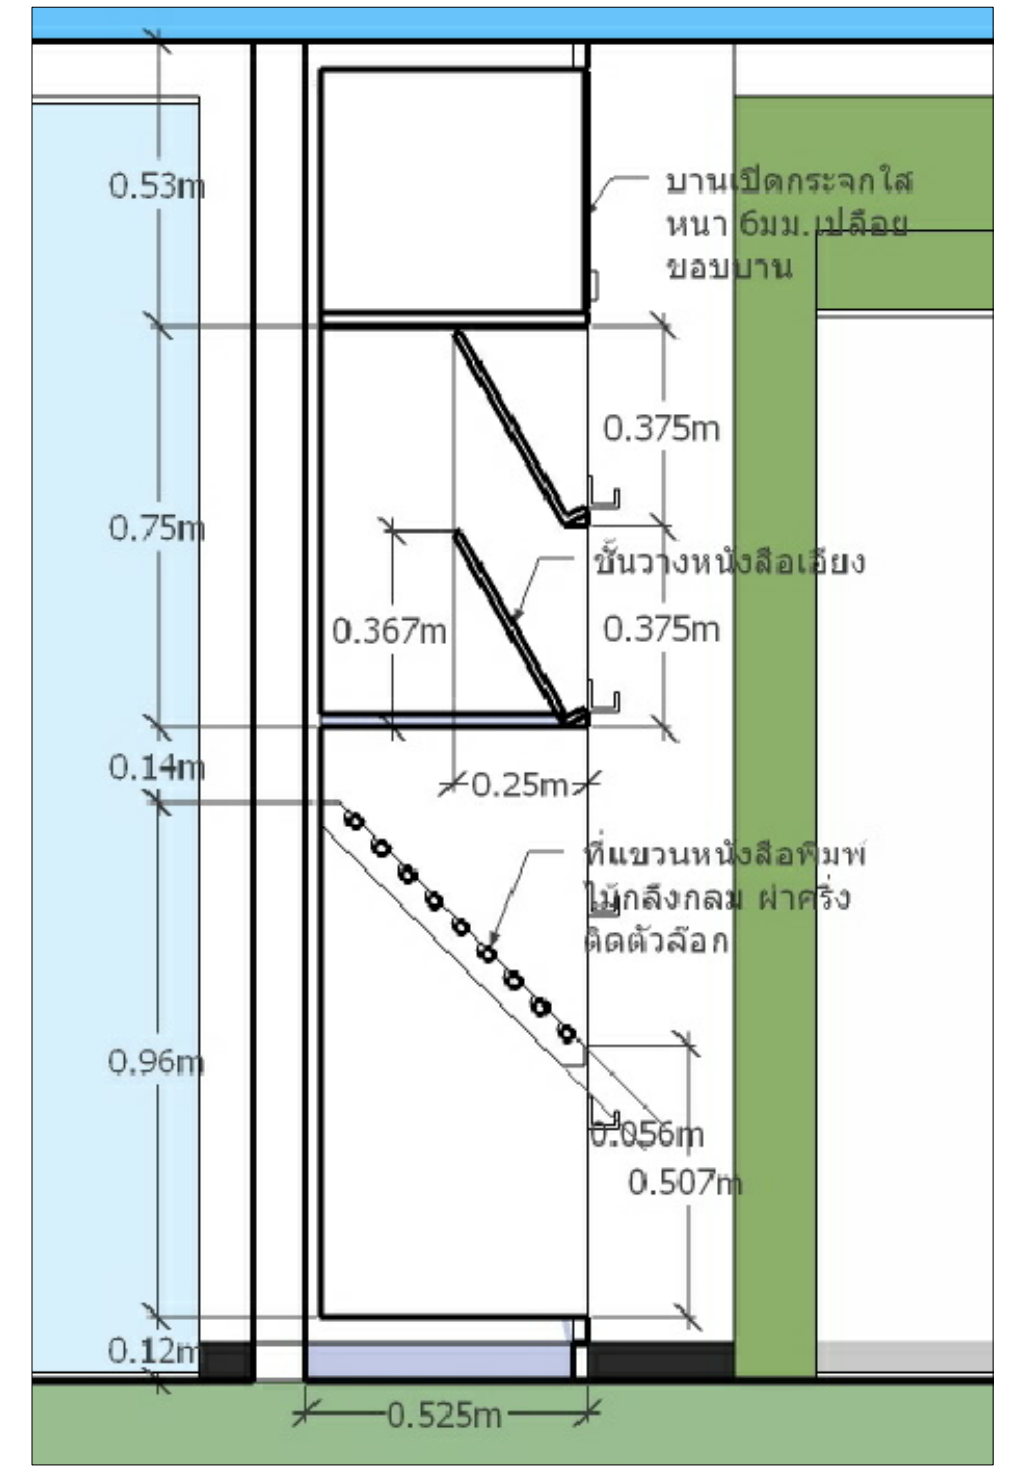


BF-09 Section

PROJECT	ศูนย์สารสนเทศสิทธิมนุษยชน	OWNER	สำนักงานคณะกรรมการสิทธิมนุษยชนแห่งชาติ	DWG NO.	ID 17
LOCATION	ชั้น 7 สำนักงานคณะกรรมการสิทธิมนุษยชนแห่งชาติ				

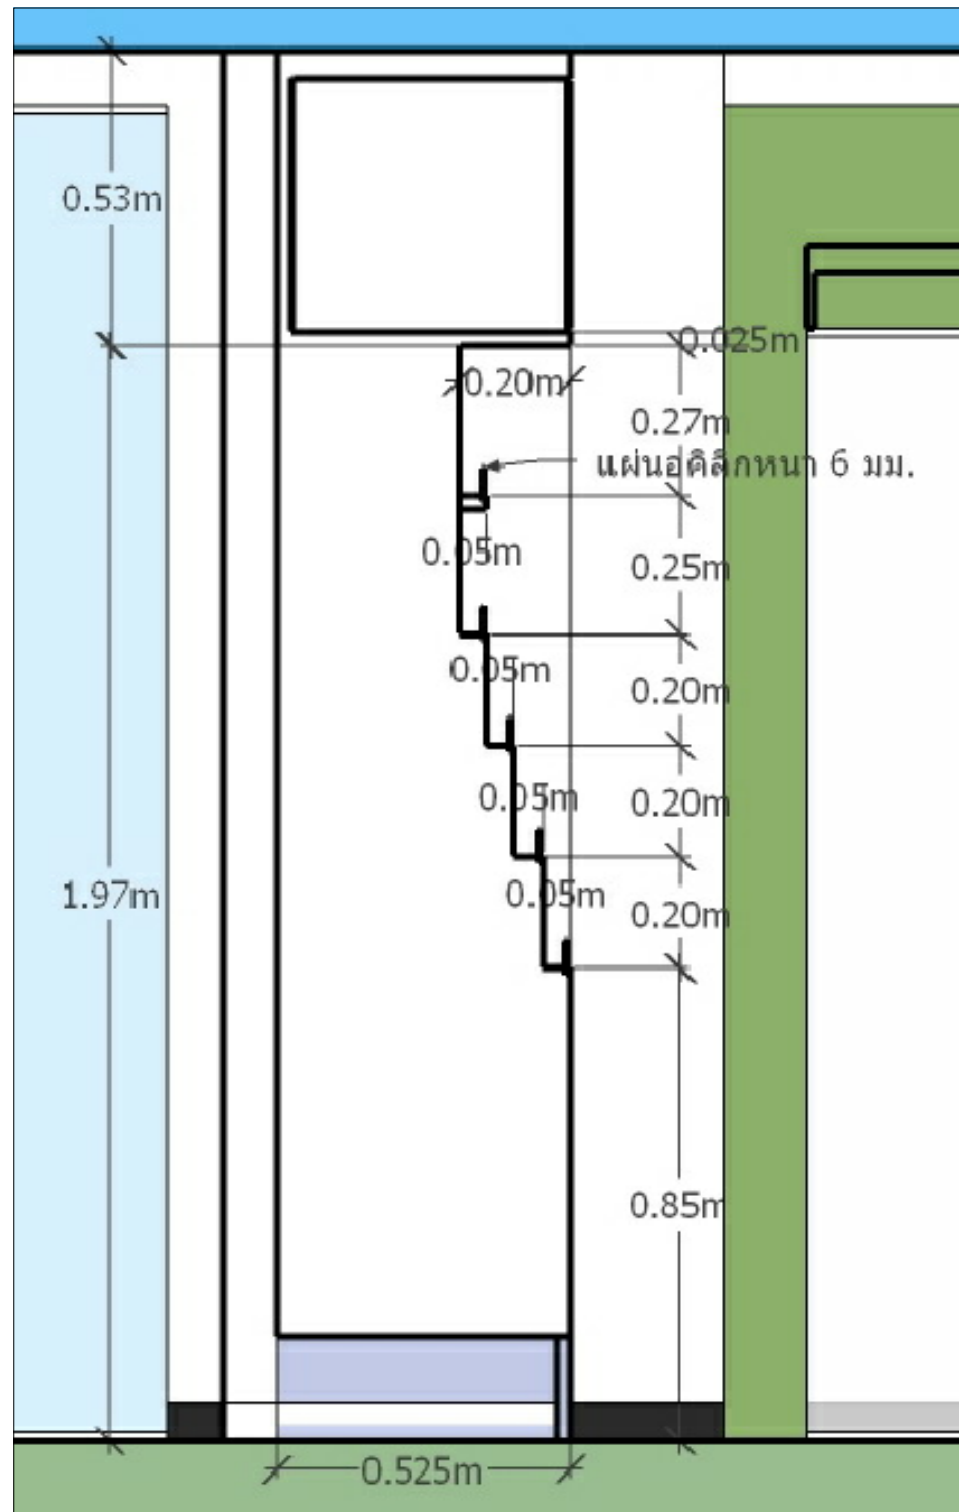


BF-10 Section

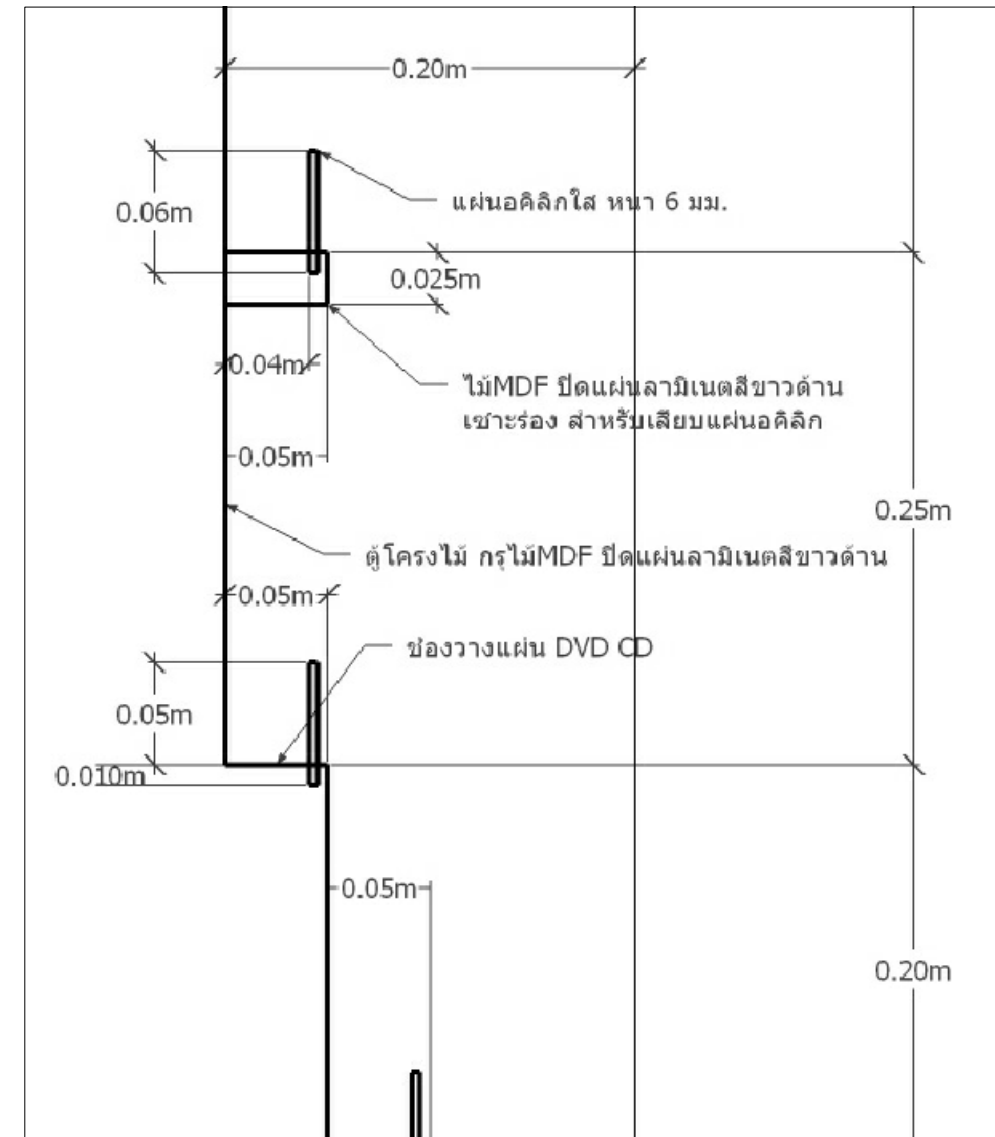


BF-10 Detail

PROJECT	OWNER	DWG NO.
ศูนย์สารสนเทศสิทธิมนุษยชน	สำนักงานคณะกรรมการสิทธิมนุษยชนแห่งชาติ	ID 18
LOCATION		
ชั้น 7 สำนักงานคณะกรรมการสิทธิมนุษยชนแห่งชาติ		

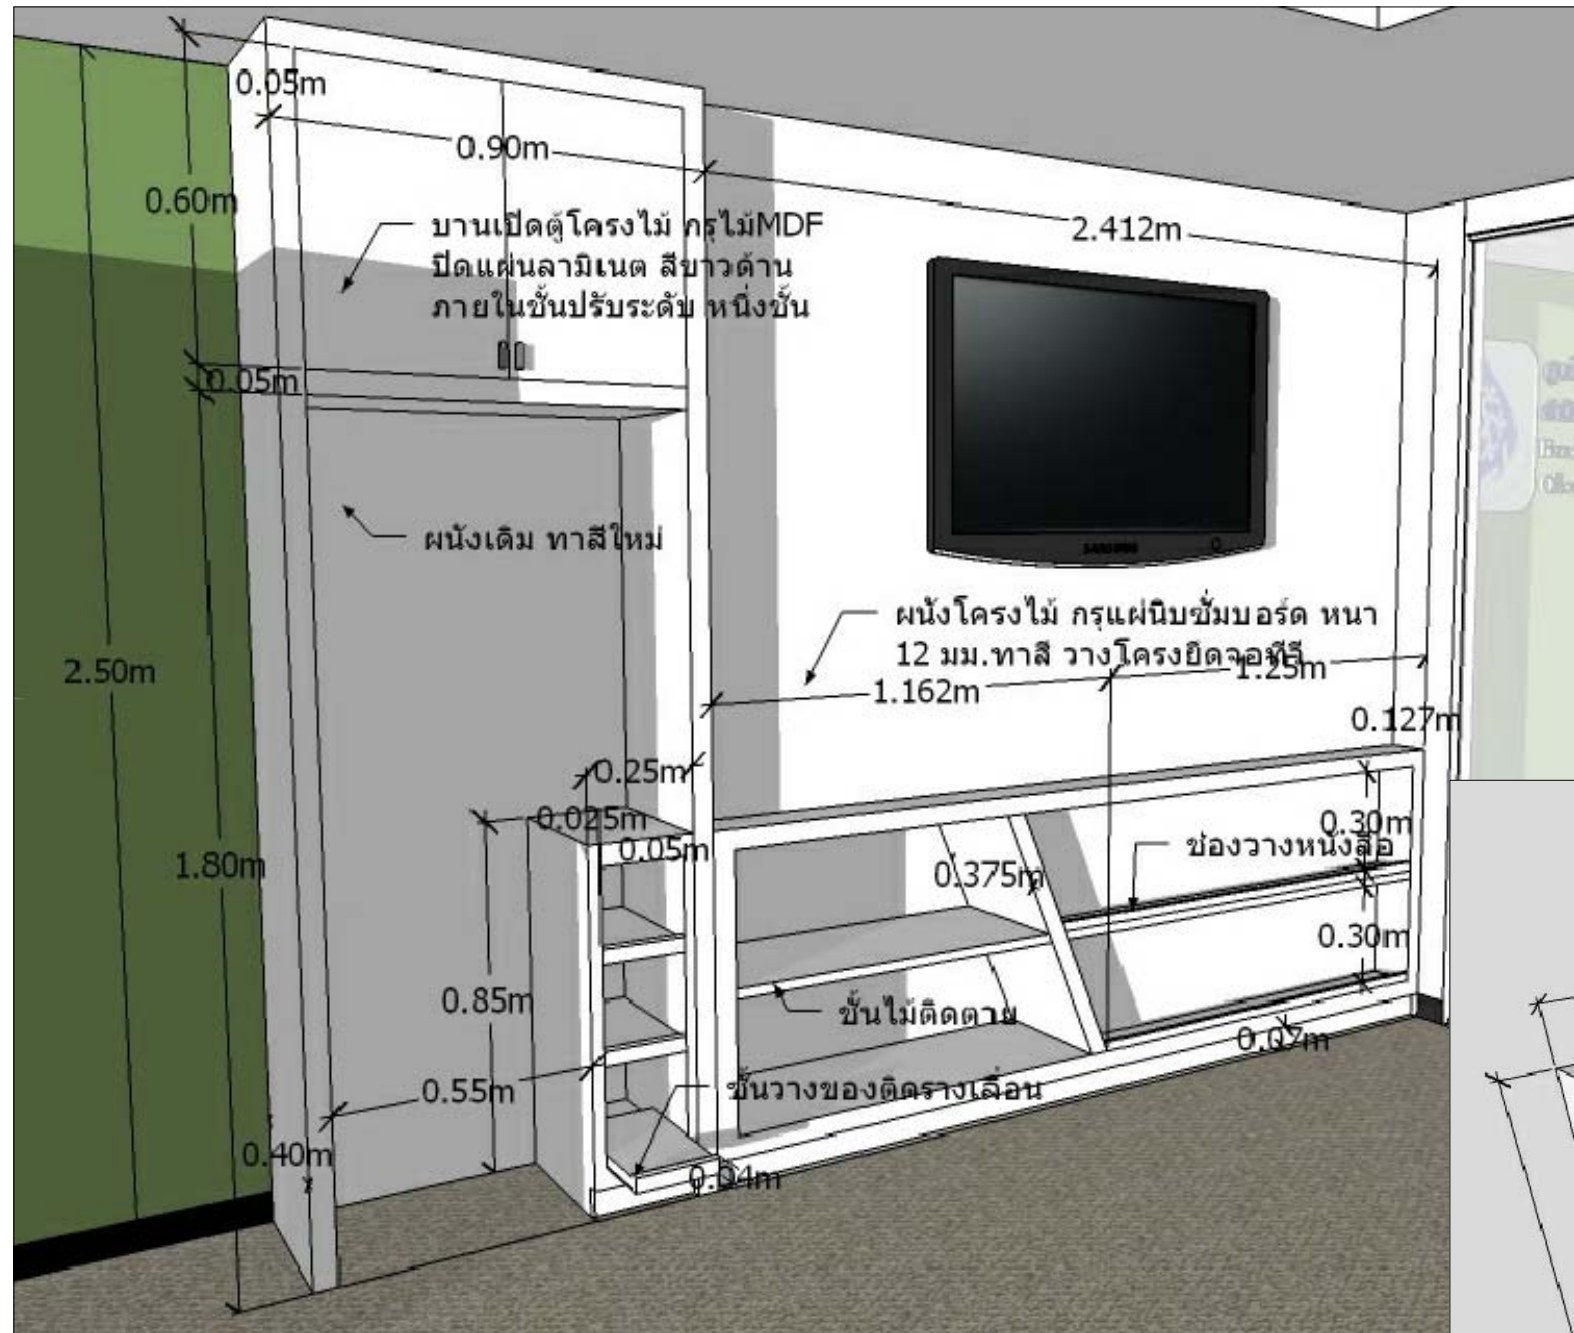


BF-12 Detail

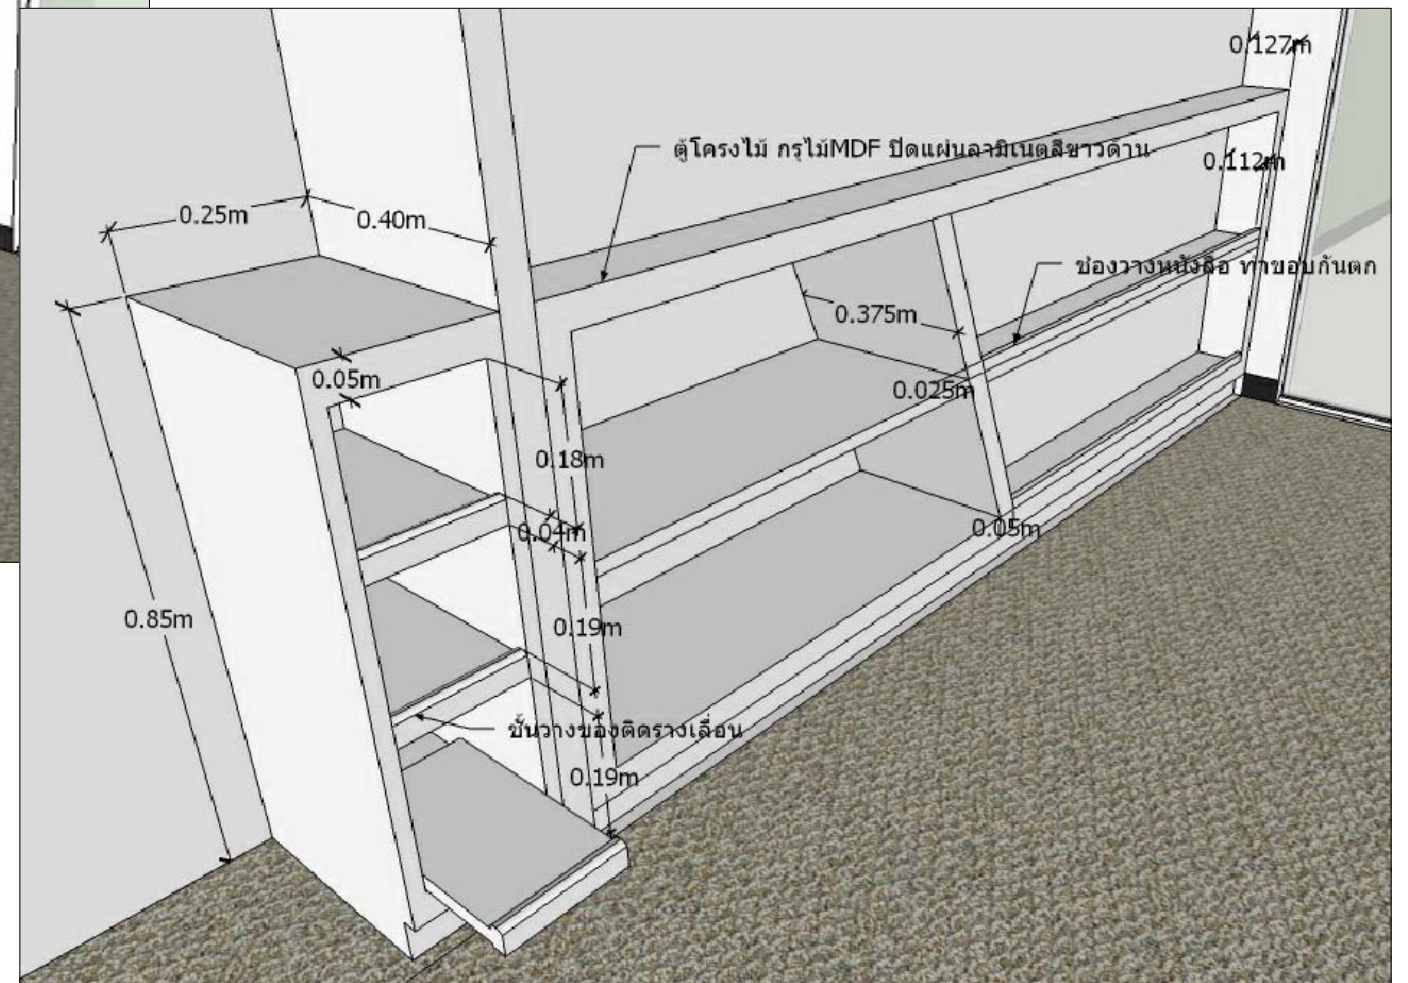


BF-12

PROJECT	ศูนย์สารสนเทศสิทธิมนุษยชน	OWNER	สำนักงานคณะกรรมการสิทธิมนุษยชนแห่งชาติ	DWG NO.	ID 19
LOCATION	ชั้น 7 สำนักงานคณะกรรมการสิทธิมนุษยชนแห่งชาติ				

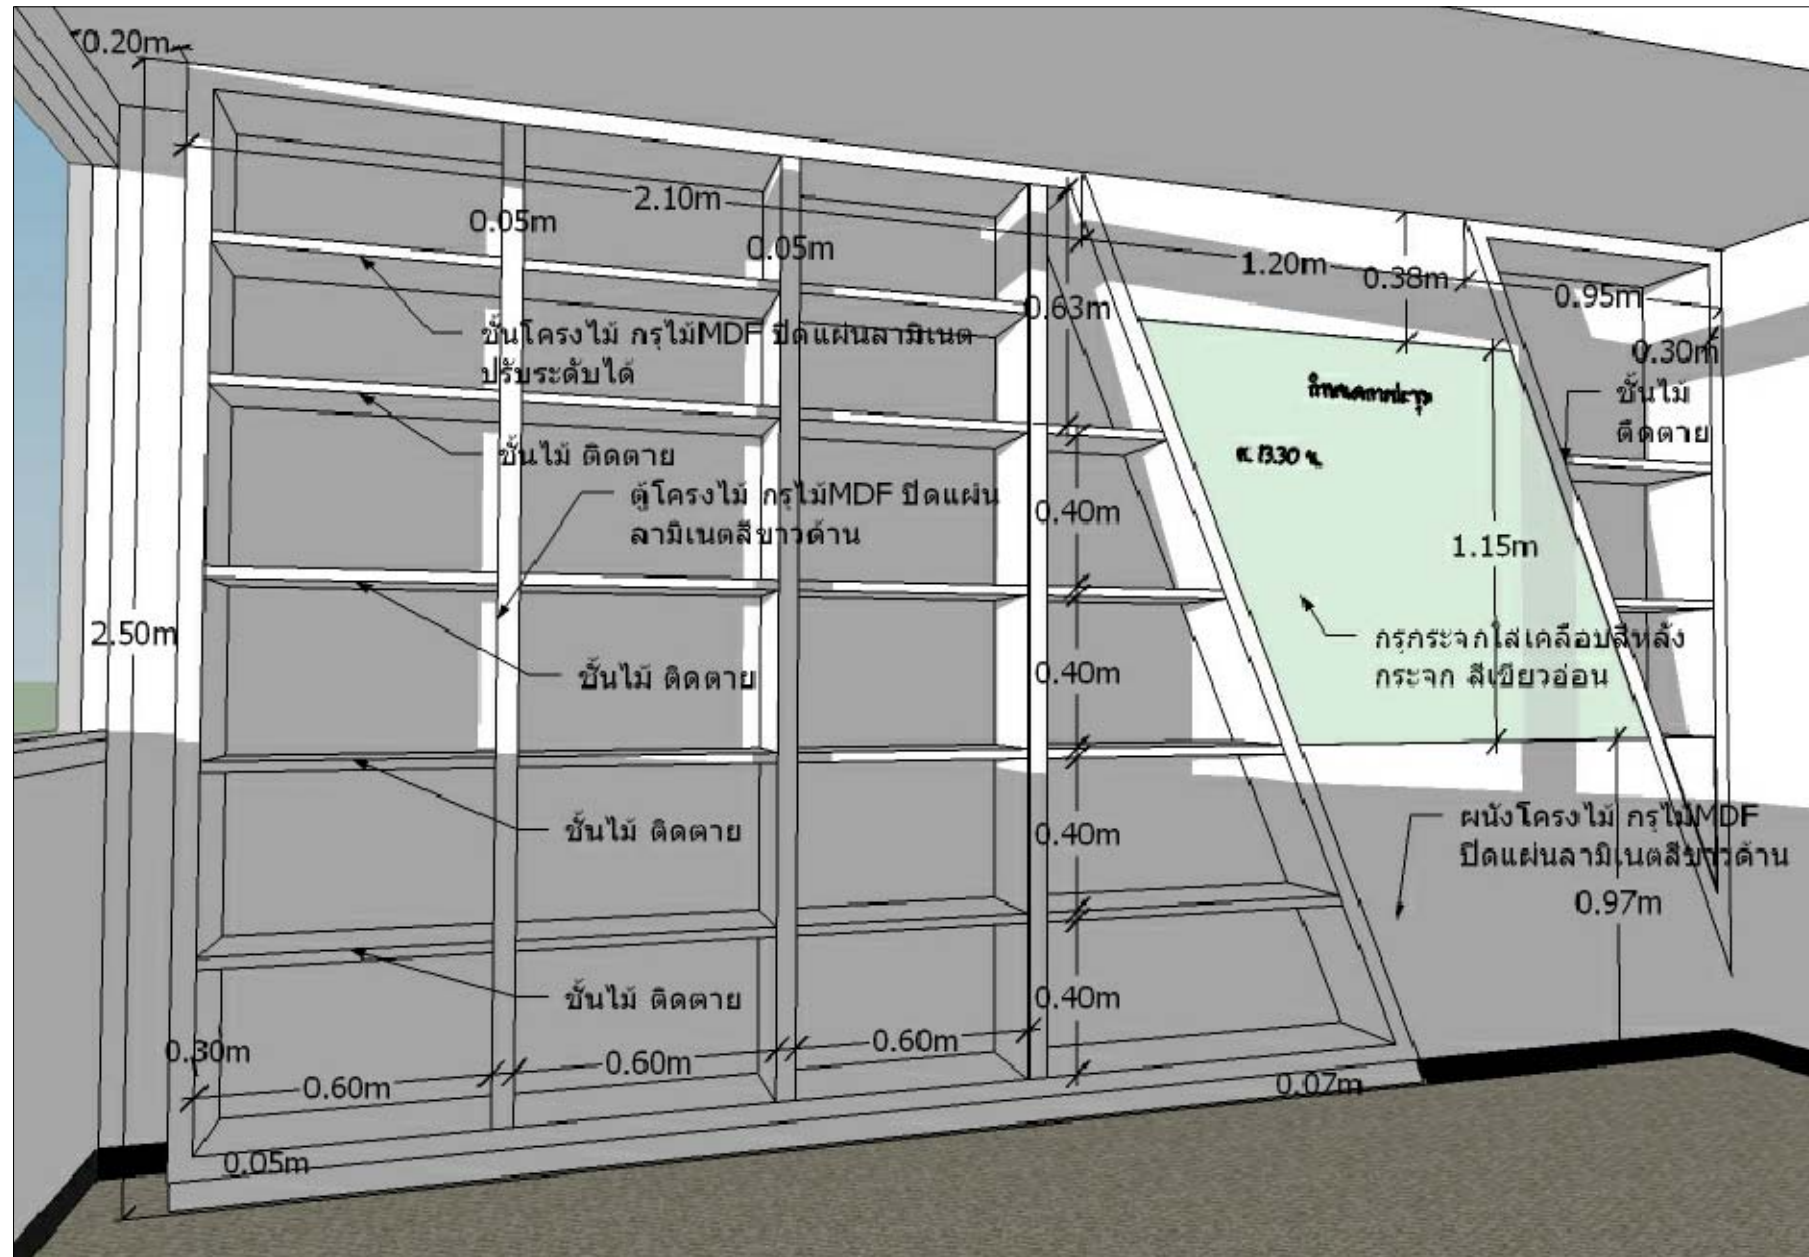

BF-13 , BF-14

PROJECT	OWNER		DWG NO.
ศูนย์สารสนเทศสิทธิมนุษยชน	สำนักงานคณะกรรมการสิทธิมนุษยชนแห่งชาติ		ID 20
LOCATION			
ชั้น 7 สำนักงานคณะกรรมการสิทธิมนุษยชนแห่งชาติ			

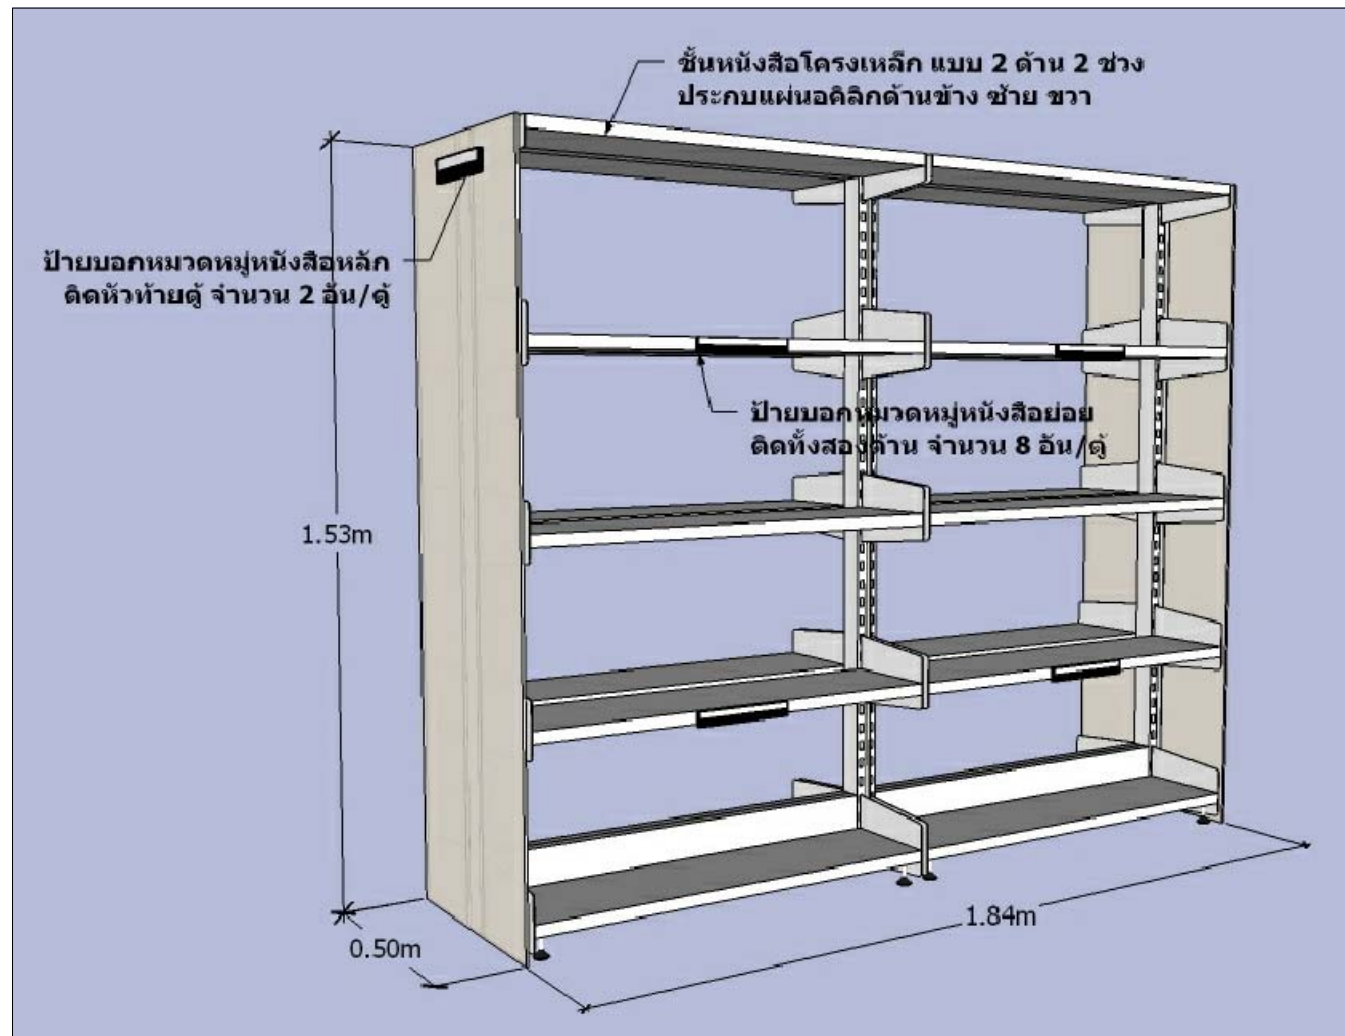

BF-08 แบบ 2 ด้าน 3 ช่อง


(จำนวนตู้ 3 ชุด)

- ป้ายหัวท้ายตู้ทั้งหมด 6 อัน
- ป้ายติดชั้นหนังสือทั้งหมด 36 อัน

BF-08 แบบ 2 ด้าน 2 ช่อง

(จำนวนตู้ 7 ชุด)


- ป้ายหัวท้ายตู้ทั้งหมด 14 อัน
- ป้ายติดชั้นหนังสือทั้งหมด 56 อัน

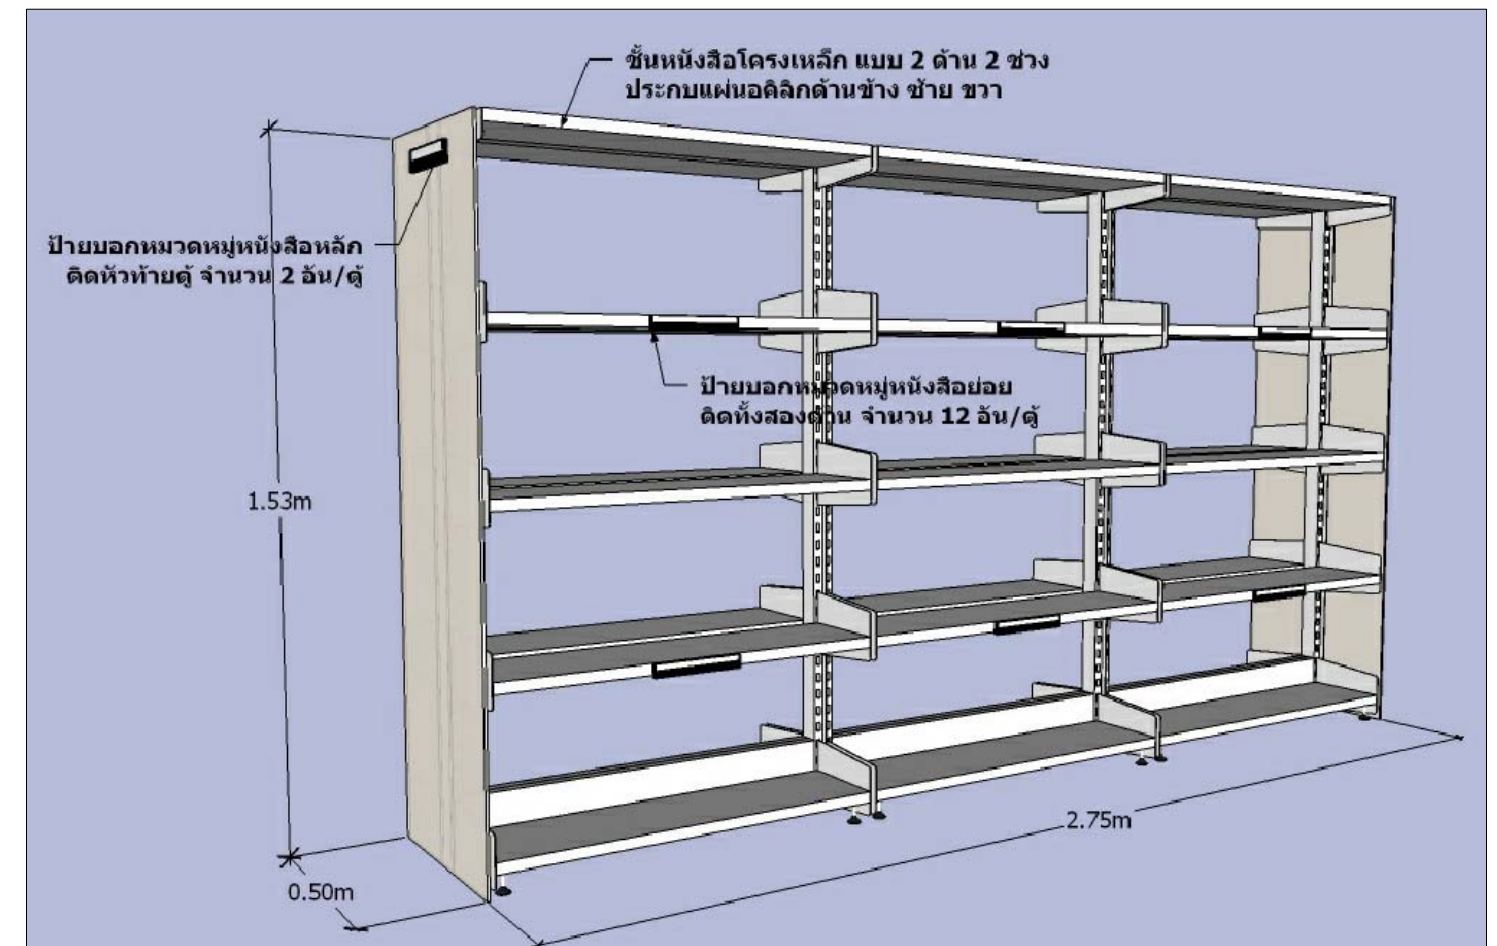


PROJECT	OWNER	DWG NO.
ศูนย์สารสนเทศสิทธิมนุษยชน	สำนักงานคณะกรรมการสิทธิมนุษยชนแห่งชาติ	ID 21
LOCATION		
ชั้น 7 สำนักงานคณะกรรมการสิทธิมนุษยชนแห่งชาติ		

หมายเหตุ:หน่วยวัดเป็น มิลลิเมตร


8000

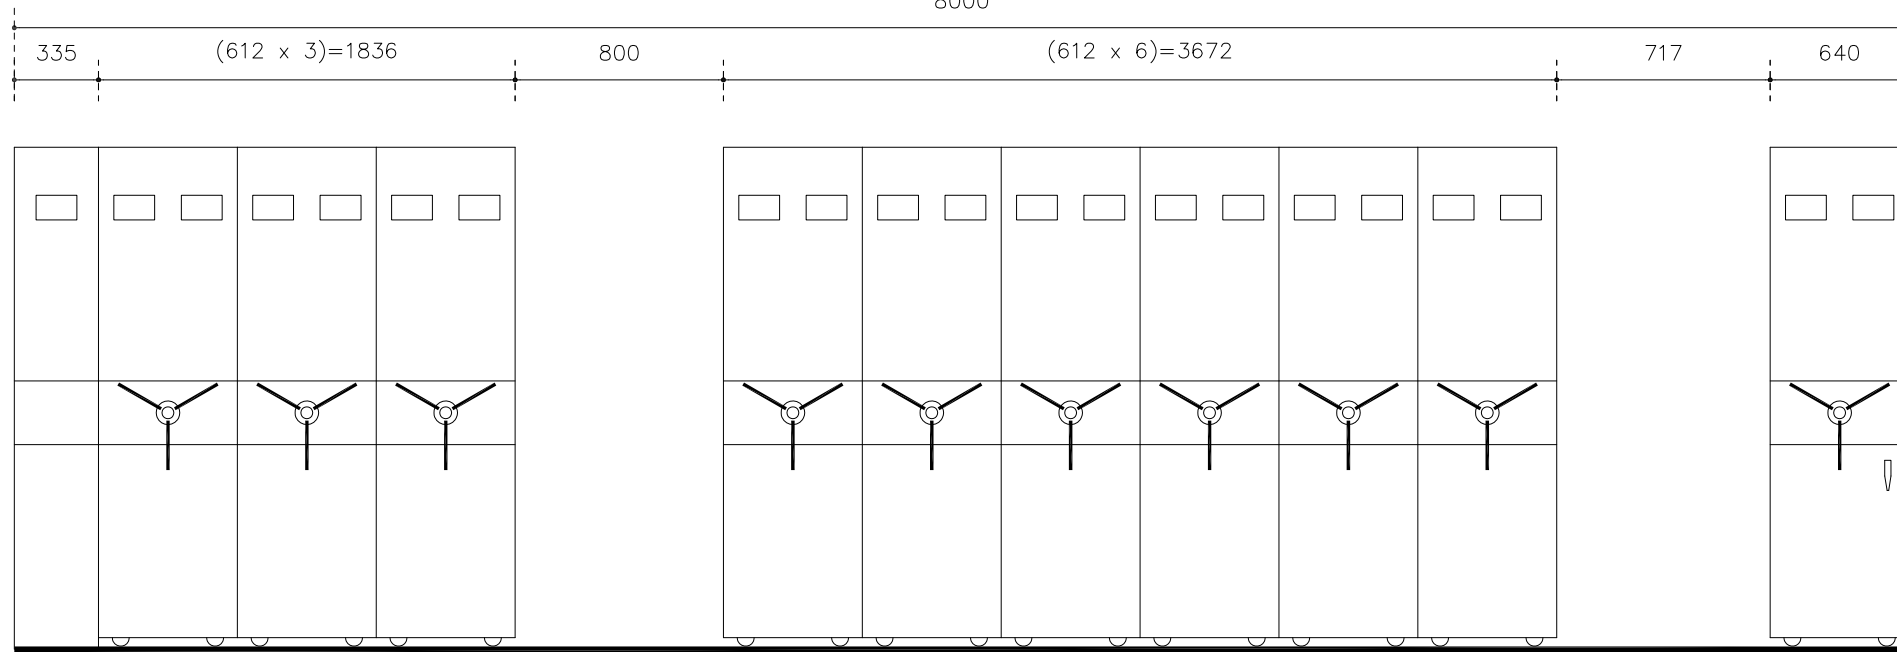



SIDE VIEW

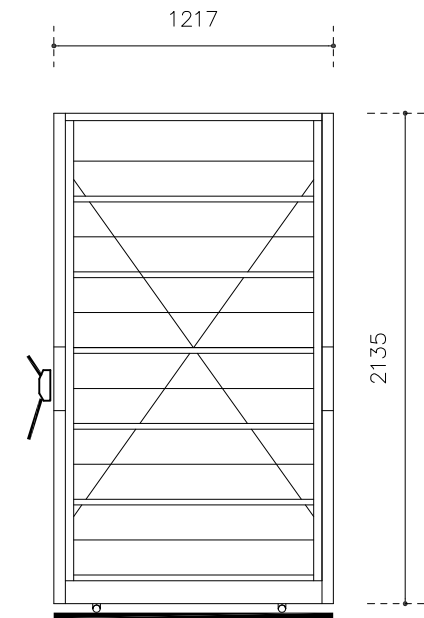


FRONT VIEW

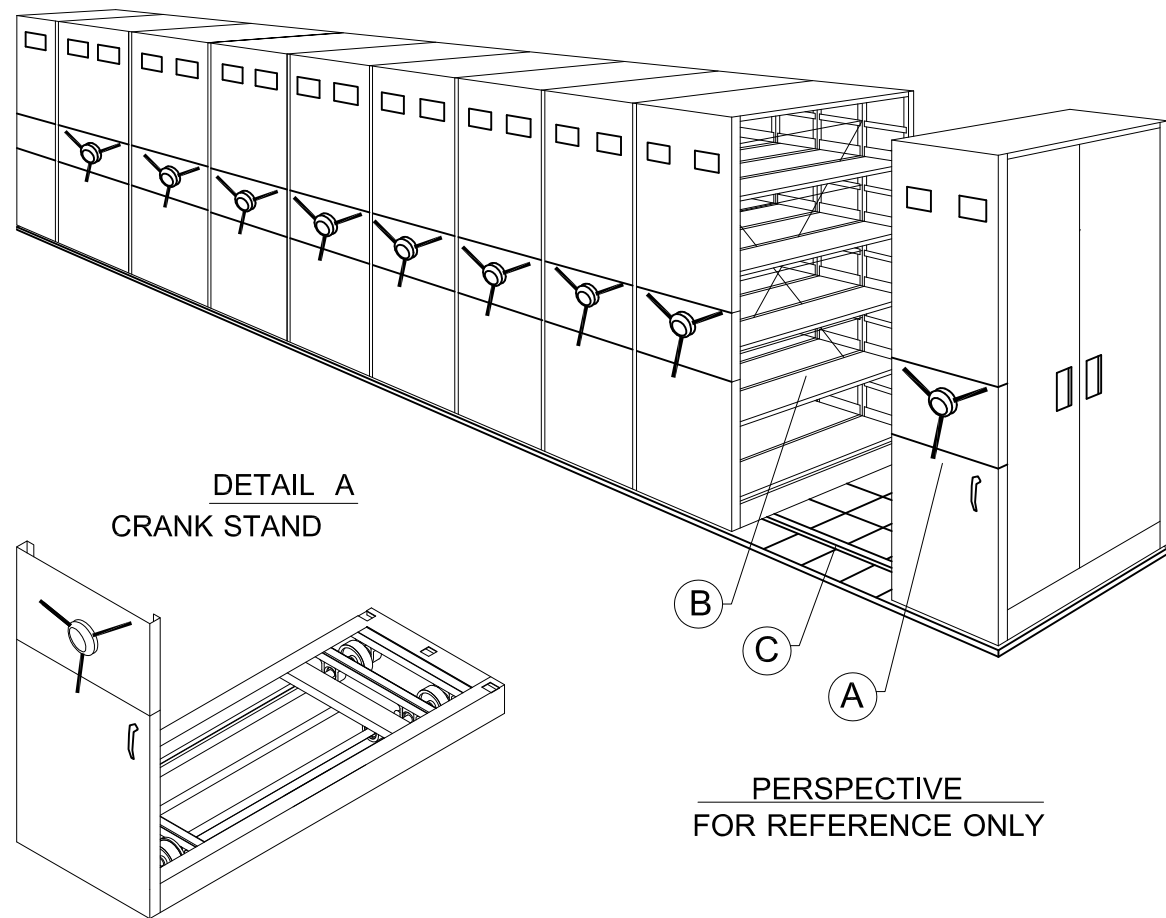


BF-12 ตู้หนังสือรางเลื่อนระบบ พวงมาลัยหมุน
(1 ตู้ประตู 9 ตู้กลาง 1 ตู้เดี่ยว 1 ช่อง)

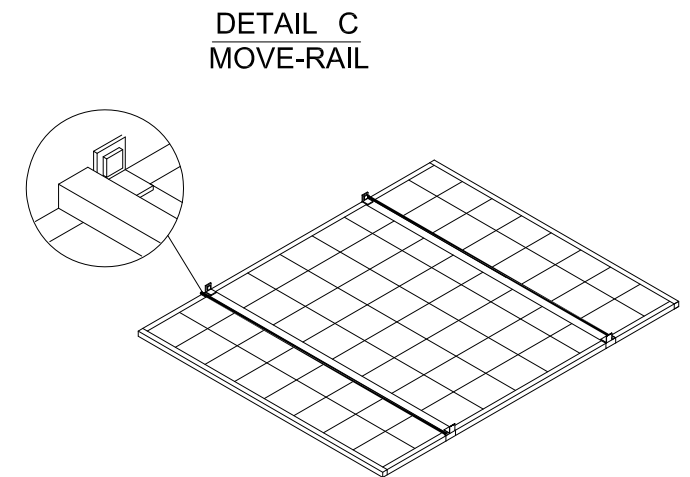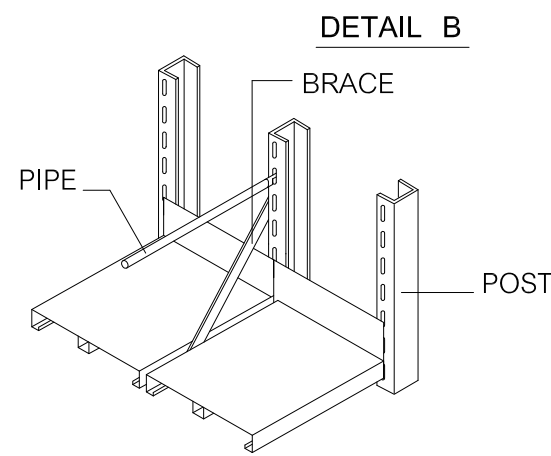

PROJECT	ศูนย์สารสนเทศสิทธิมนุษยชน	OWNER	สำนักงานคณะกรรมการสิทธิมนุษยชนแห่งชาติ	DWG NO.
LOCATION	ชั้น 7 สำนักงานคณะกรรมการสิทธิมนุษยชนแห่งชาติ			ID 22

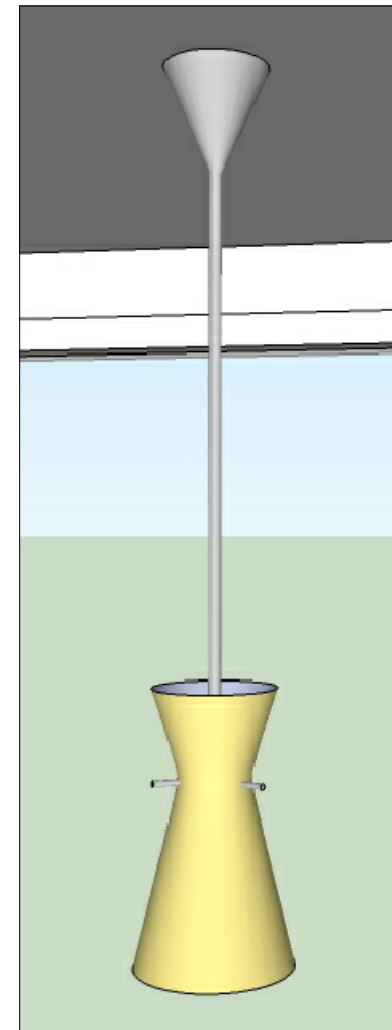

ไฟดาวนัไลท์ฝังฝ้าเพดาน
ห้อง บรรณารักษ์

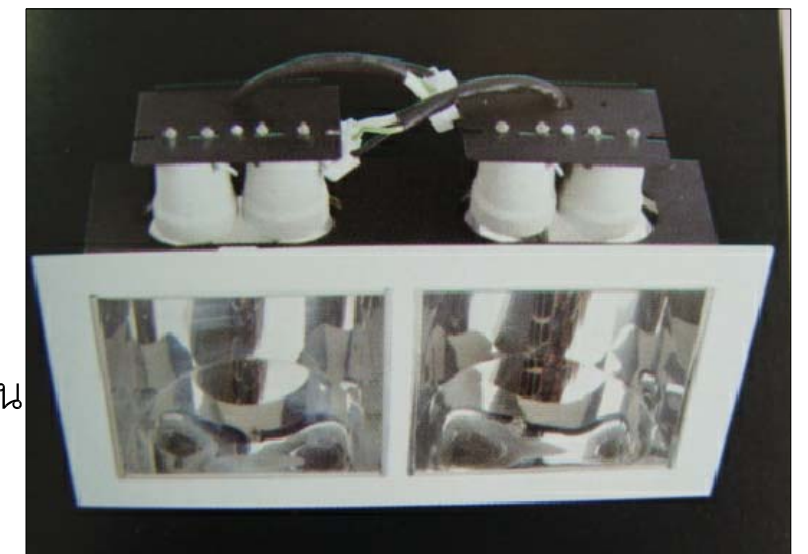

ไฟดาวนัไลท์ฝังฝ้าเพดาน
ห้อง ส่วนกลาง




ตู้เก็บของ ล็อกเกอร์PVC ขนาด12 ช่อง (จำนวน 2 ตู้)

- ขนาดตู้ ก.0.90Xล.0.40Xส.1.90 ม.
- ขนาดช่องฝาก ก.0.28Xล.0.42Xส.0.40 ม.
- ระบบหัวล็อกแบบกำหนดรหัสโดยผู้ใช้บริการได้
- สีตัวตู้เลือกภายหลัง

ไฟโคมแขวนเพดาน
จำนวน5 ชุด (ราคาชุดละไม่เกิน
2,000 บาท หรือเทียบเท่า)

PROJECT	OWNER			DWG NO.
ศูนย์สารสนเทศสิทธิมนุษยชน	สำนักงานคณะกรรมการสิทธิมนุษยชนแห่งชาติ			ID 23
LOCATION				
ชั้น 7 สำนักงานคณะกรรมการสิทธิมนุษยชนแห่งชาติ				

การเชื่อมต่อสายโทรศัพท์กับคอมพิวเตอร์ภายในศูนย์สารสนเทศฯ

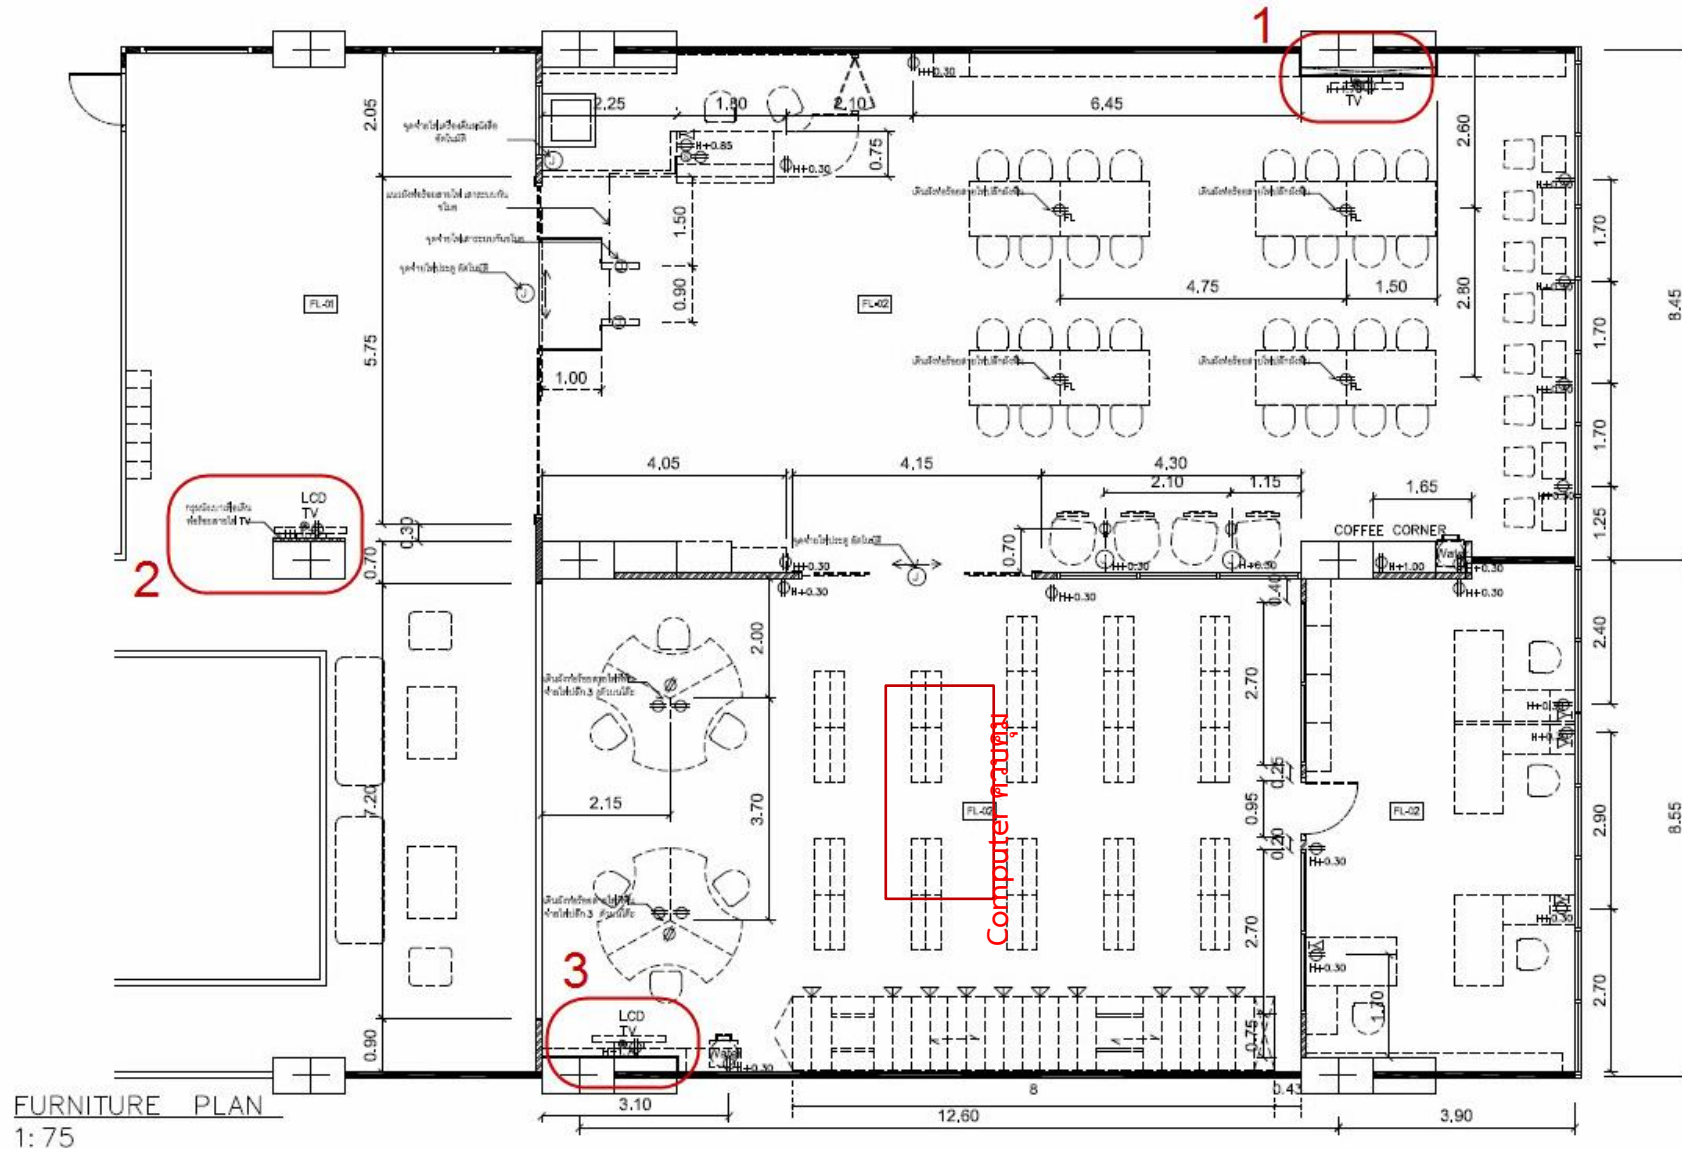

PROJECT	OWNER	DWG NO.
ศูนย์สารสนเทศสิงห์อินบอยชาน	สำนักงานคณะกรรมการการสิงห์อินบอยชานแห่งชาติ	<div style="border: 1px solid black; border-radius: 50%; width: 40px; height: 40px; display: flex; align-items: center; justify-content: center;"> ID 25 </div>
LOCATION		
ชั้น 7 สำนักงานคณะกรรมการการสิงห์อินบอยชานแห่งชาติ		